



VIA GATTINARA, 3 - TO -

PIANTA DEL LOTTO

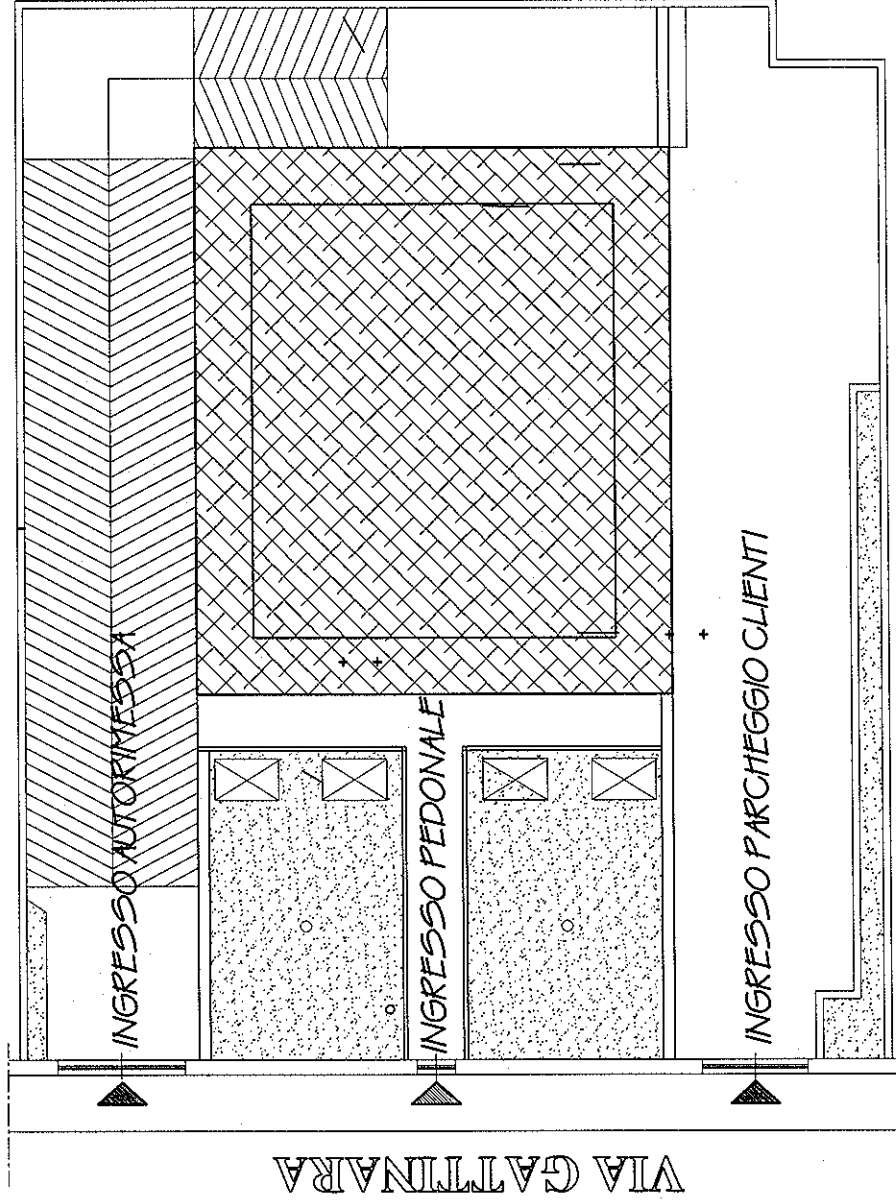

VIA GATTINARA, 3 - TO -

PIANTA PIANO INTERRATO

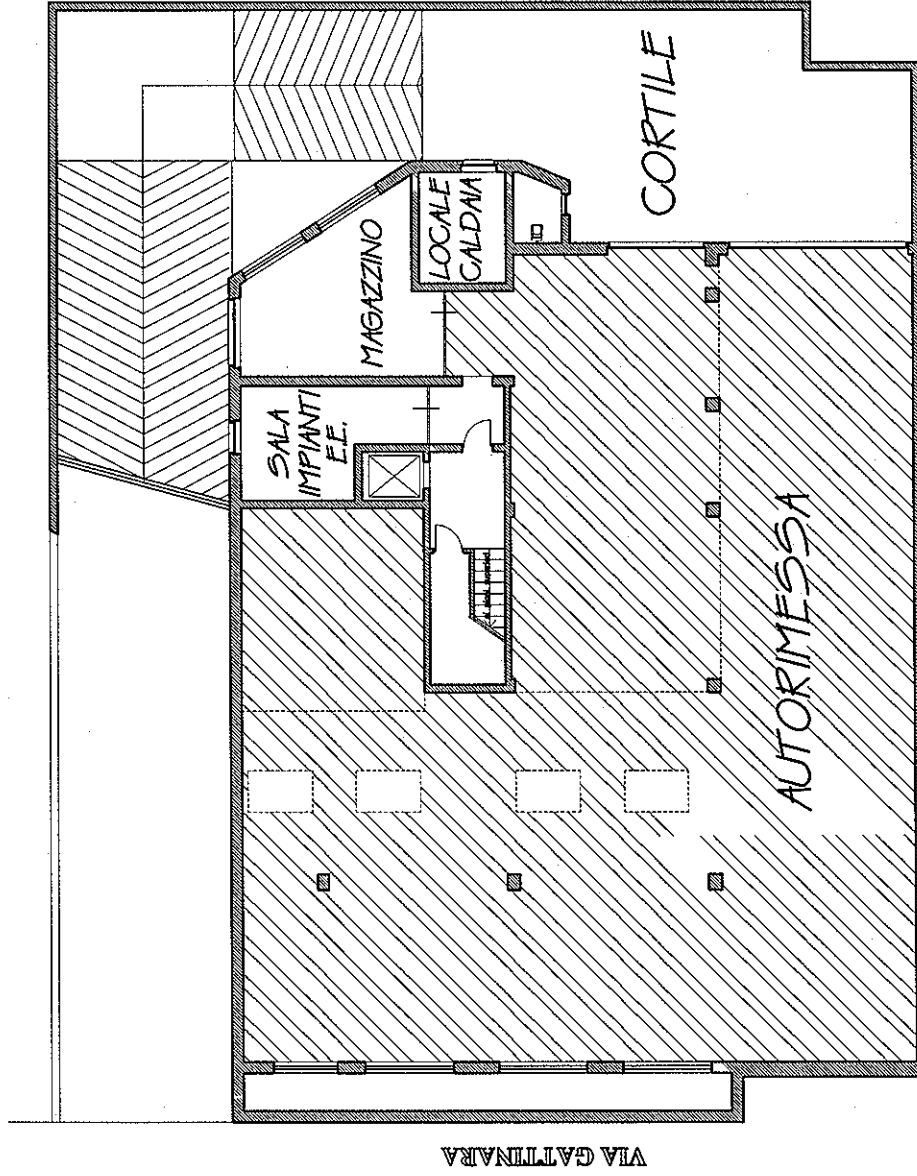

FURBATO immobili s.a.s.

VIA G. GUARINI, 4 - 10123 TORINO -


TEL. 011/544566 - FAX 011/5176766 -

e-mail info@furbatto.it

VIA GATTINARA, 3 - TORINO

PIANTA PIANO RIBASSATO

SCALA 1:100

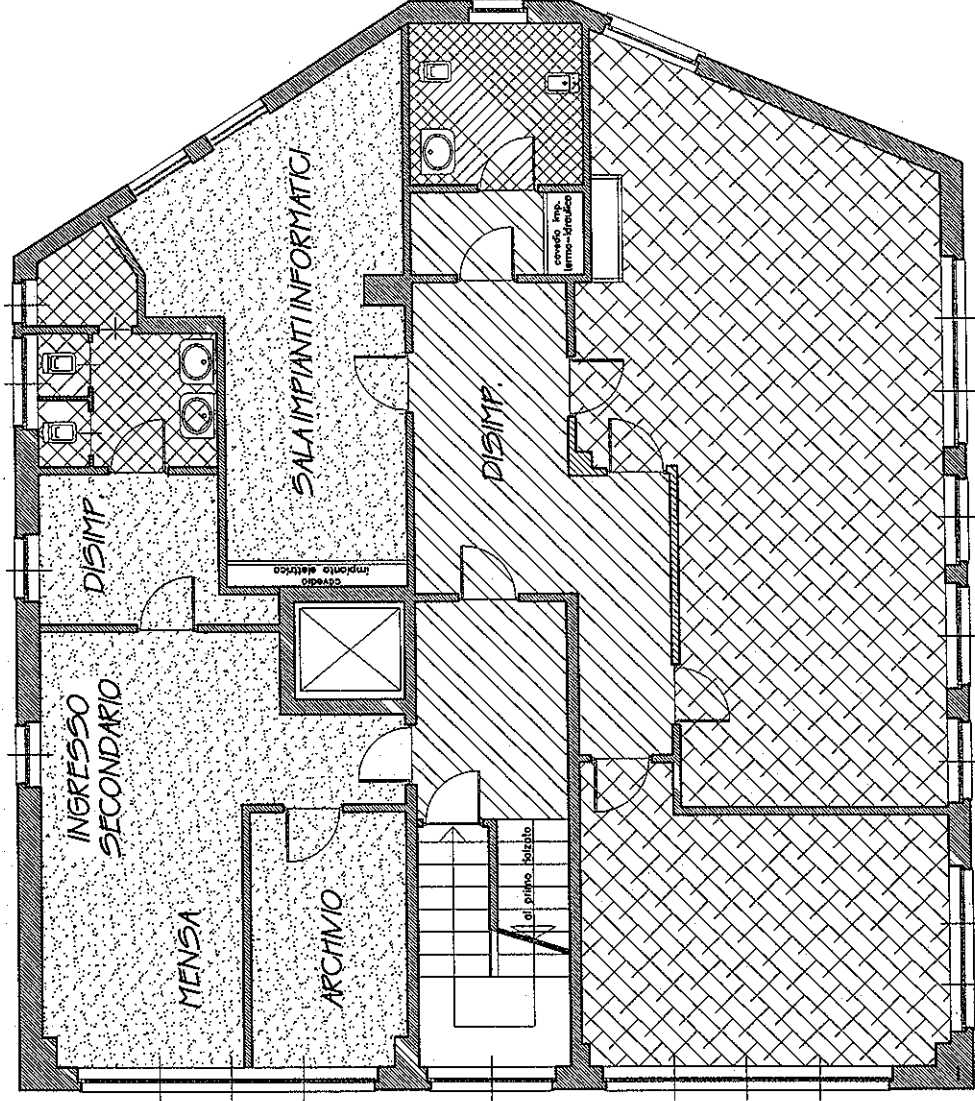

FURBATO immobili s.a.s.

VIA G. GUARINI, 4 - 10123 TORINO -


TEL. 011/54566 - FAX 011/5176766 -

e-mail info@furbatto.it

VIA GATTINARA, 3 - TORINO

PIANTA P. RIALZATO (1° F.T.)

SCALA 1:100

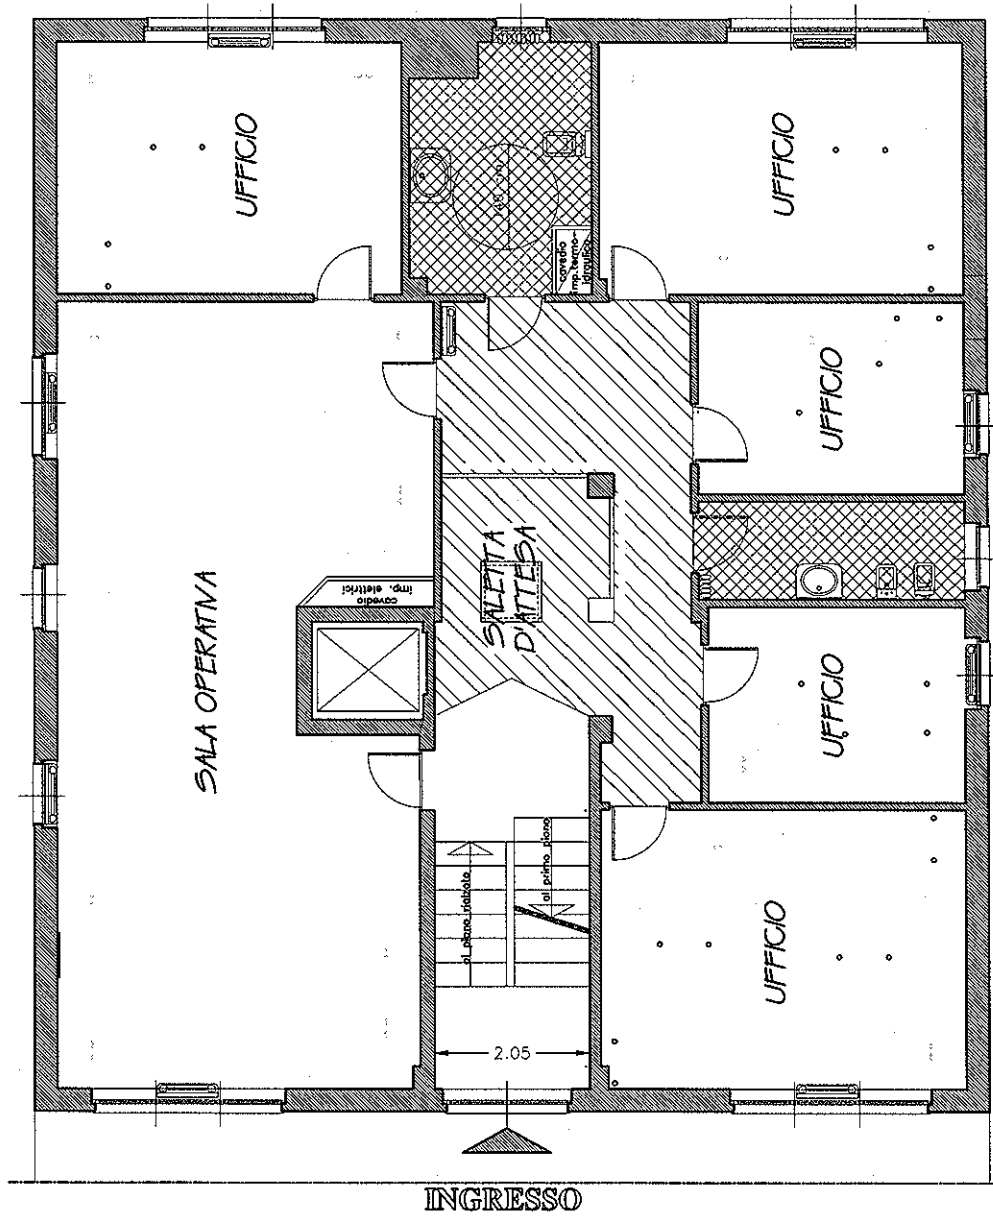

FURBATO immobili s.a.s.

VIA G. GUARINI, 4 - 10123 TORINO -


TEL. 011/54566 - FAX 011/5176766 -

e-mail info@furbato.it

VIA GATTINARA, 3 - TORINO

PIANTA P.PRIMO (2° F.T.)

SCALA 1:100

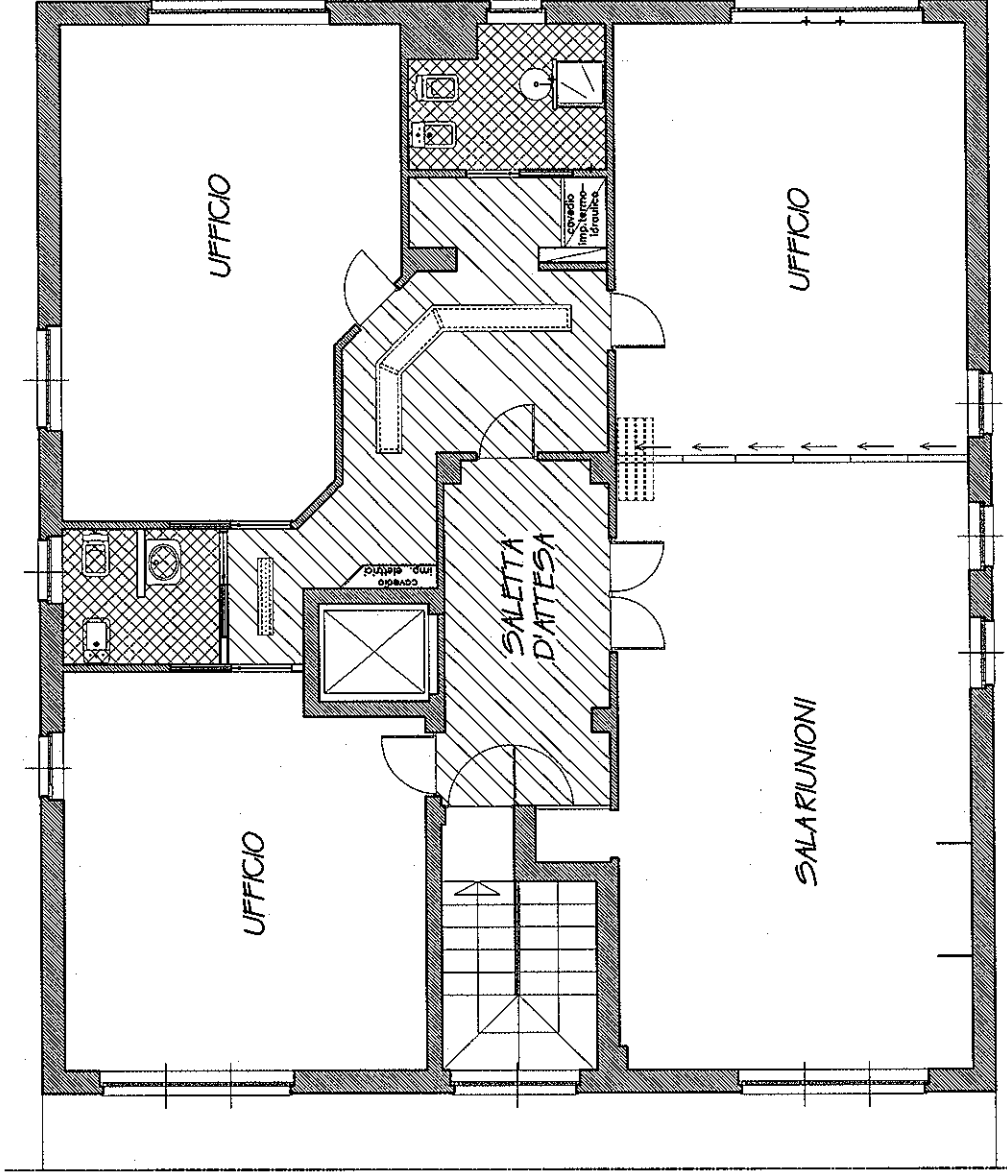

FURBATO immobiliare s.a.s.

VIA G. GUARINI, 4 - 10123 TORINO -

TEL. 011/544566 - FAX 011/5176766 -

e-mail info@furbatto.it