



VIA NIZZA, 31 - TORINO -

PIANTA PIANO TERRENO

STATO DI FATTO

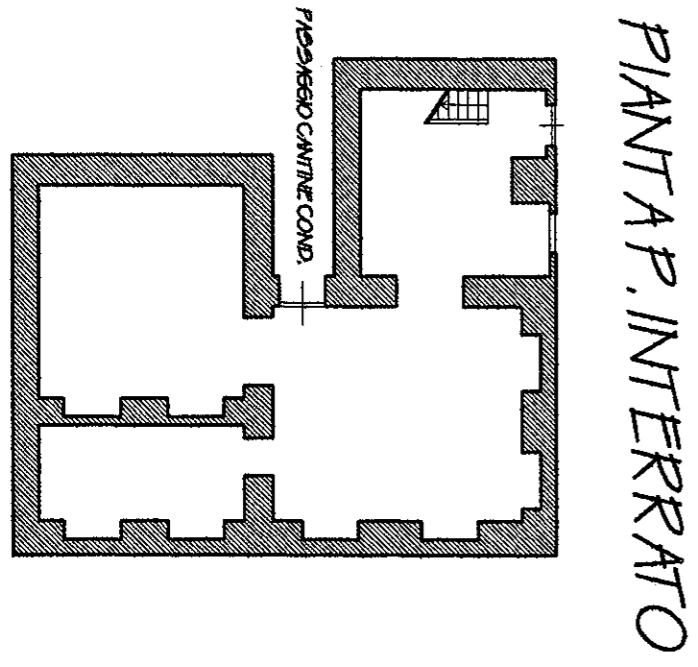

- ① RISTORANTE  
PIANO TERRENO MQ. 200  
P. INTERRATO MQ. 140
- ② LOFT MQ. 480

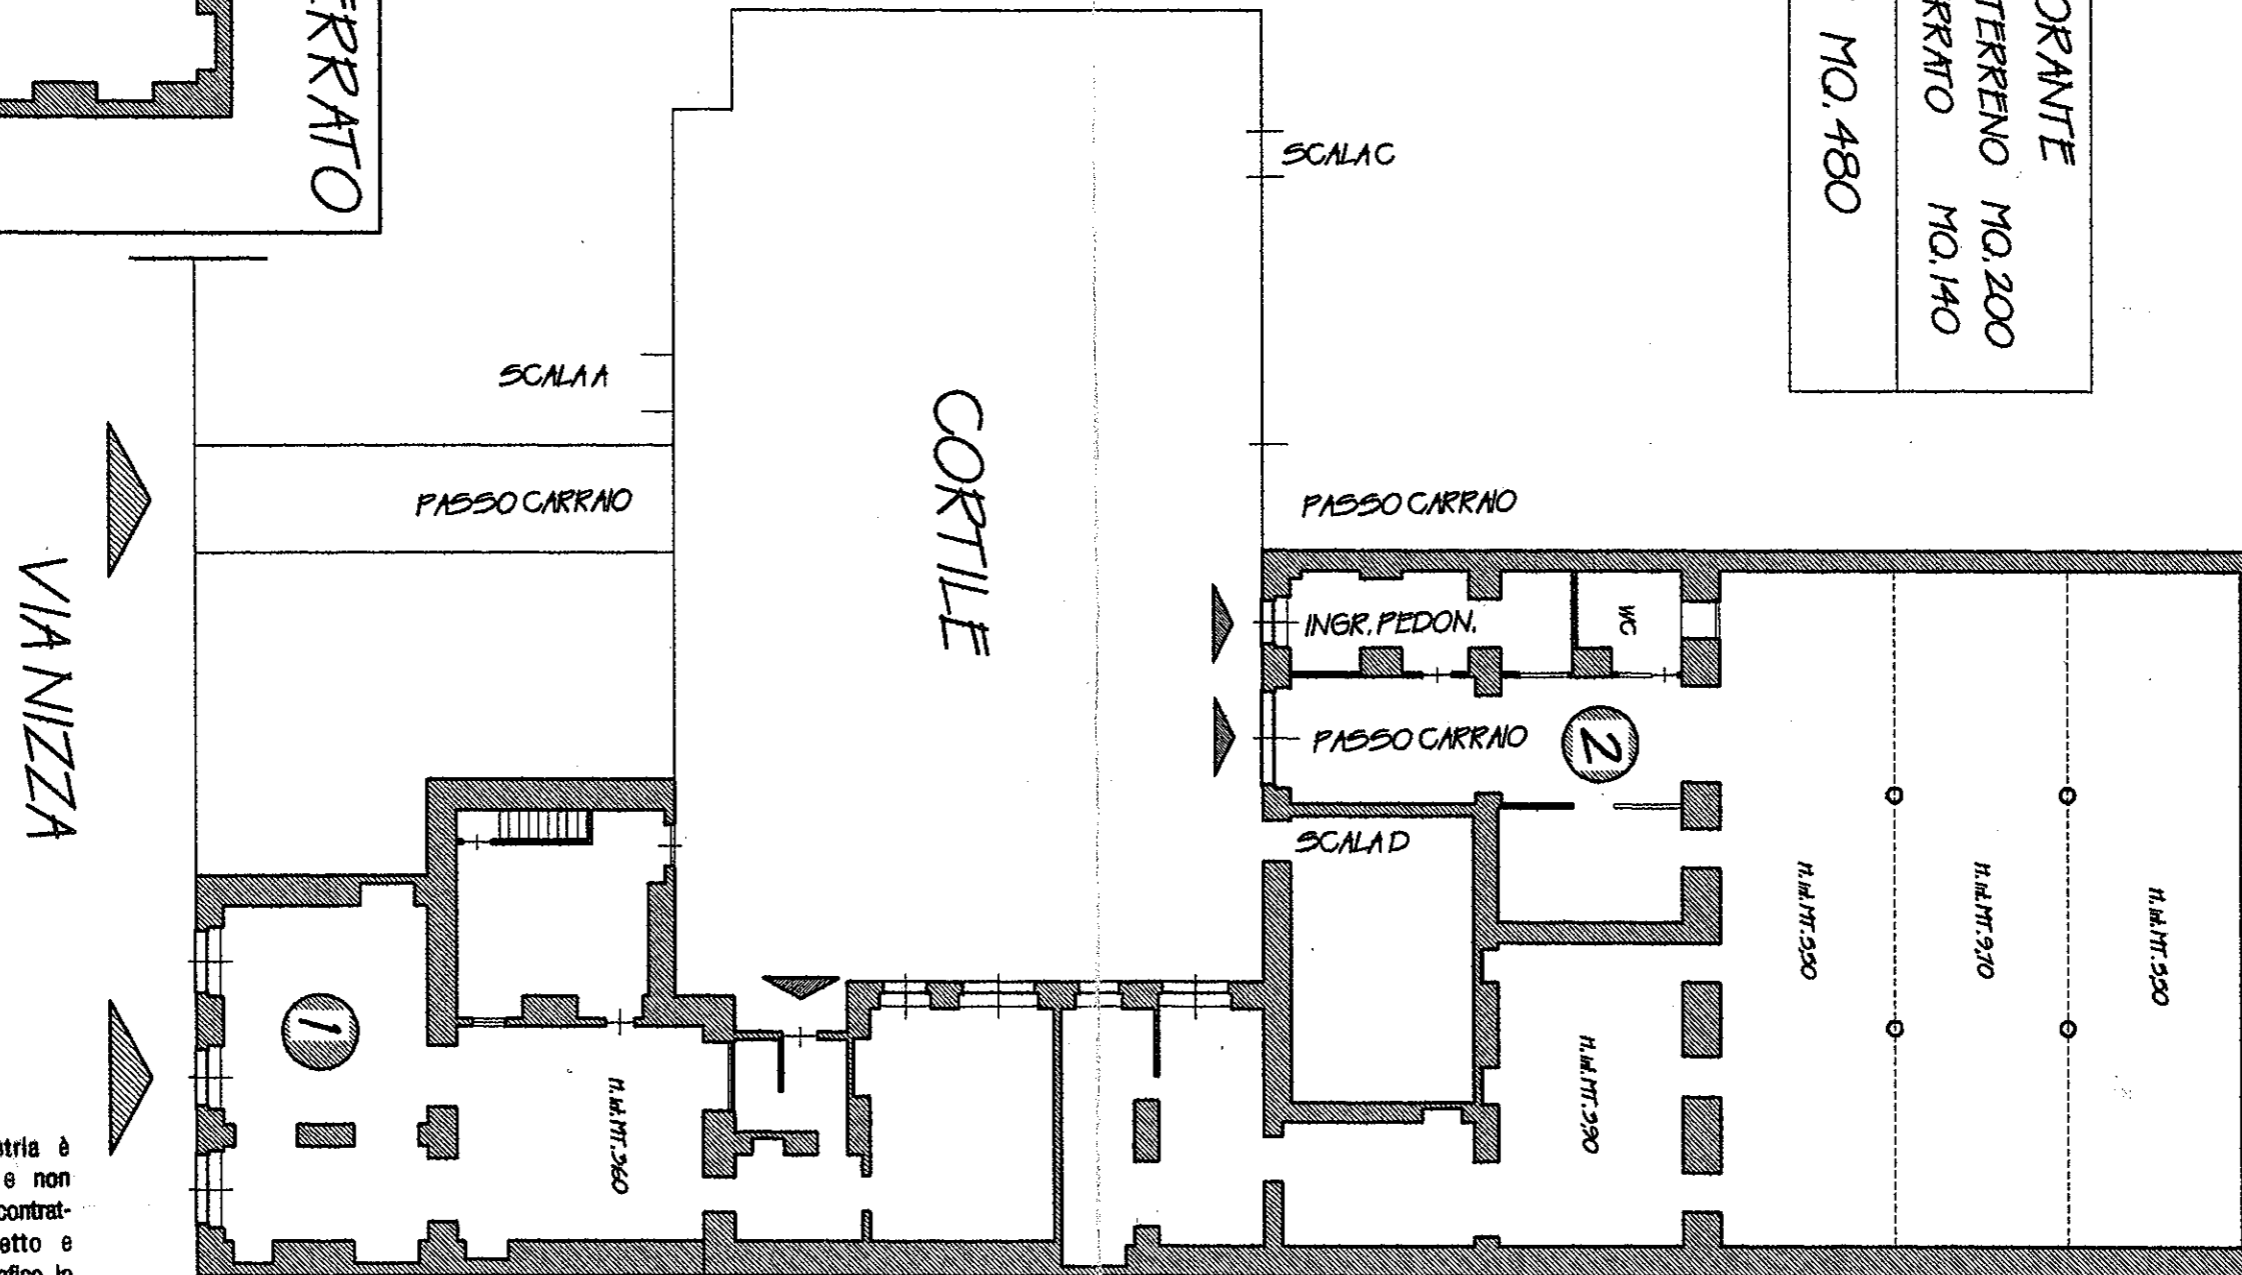

La presente planimetria è puramente indicativa e non costituisce elemento contrattuale. Per un corretto e preciso rilevamento grafico lo studio Furbatto è a disposizione per un nuovo sopralluogo.

**Furbatto**  
S.p.A.

Dal 1929 di casa a Torino.

FURBATTO immobili s.a.s.

Via Guarini, 4 - 10123 Torino -

TEL. 011/544566 - FAX 011/5176766

e-mail info@furbatto.it

SCALA 1:200