



**Agenzia del Territorio
CATASTO FABBRICATI
Ufficio Provinciale di
Torino**

Dichiarazione protocollo n. _____ del _____	
Planimetria di u.i.u. in Comune di Torino	
Corso Racconigi civ. 30TER	
Identificativi Catastali:	Compilata da: Garbolino Giovanni
Sezione:	Isritto all'albo: Geometri
Foglio: 1224	
Particella: 534	
Subalterno: 21	Prov. Torino N. 6280


Scheda n. 1 Scala 1:200

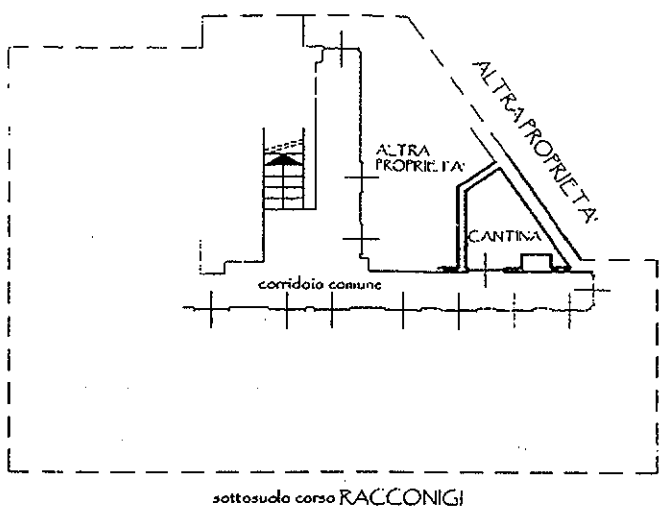

PIANTA PIANO INTERRATO H = 265 cm.

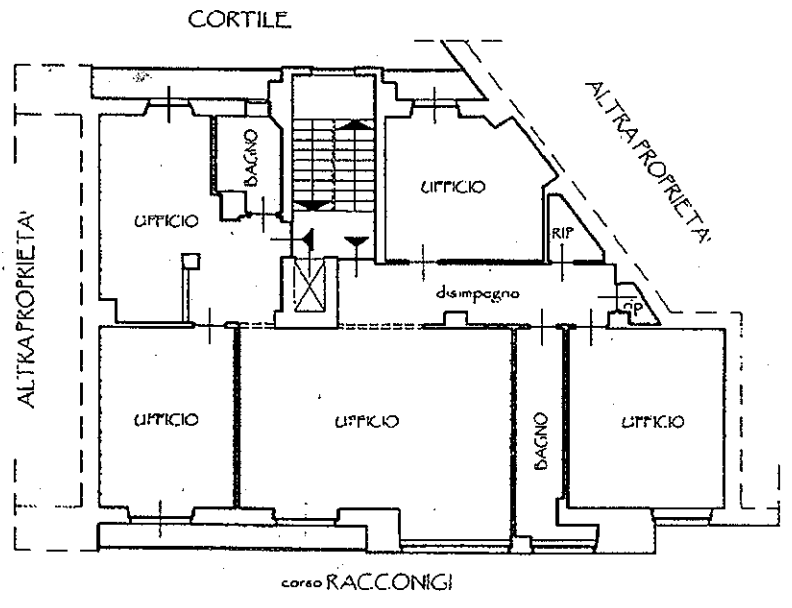

PIANTA PIANO PRIMO (2° f.t.) H = 320 cm.

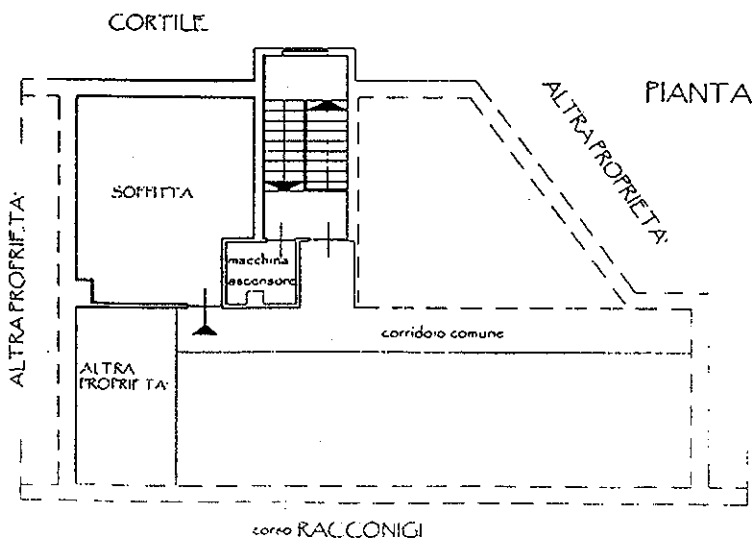

PIANTA PIANO 3° - sottotetto H media = 250 cm

[Handwritten signature]

