


Agenzia del Territorio
CATASTO FABBRICATI
Ufficio Provinciale di
Torino

Dichiarazione protocollo n. _____ del _____
Planimetria di u.i.u. in Comune di Torino
Corso Racconigi civ. 30TER

Identificativi Catastali:
Sezione:
Foglio: 1224
Particella: 534
Subalterno: 21

Compilata da:
Garbolino Giovanni
Iscritto all'albo:
Geometri
Prov. Torino N. 6280

Scheda n. 1 Scala 1:200

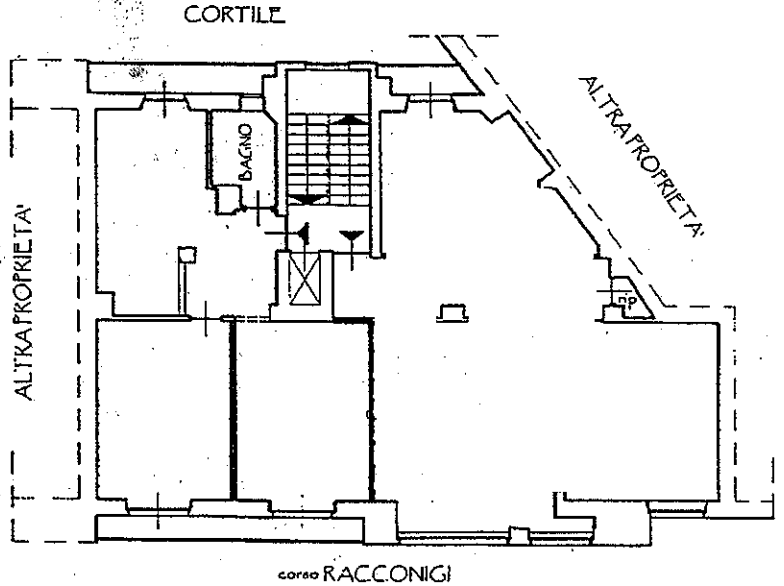

PIANTA PIANO PRIMO (z=f.t.) H = 320 cm.

