


Agenzia del Territorio
CATASTO FABBRICATI
Ufficio Provinciale di
Torino

Dichiarazione protocollo n. _____ del _____	
Planimetria di u.i.u. in Comune di Torino	
Corso Racconigi _____ civ. 30TER	
Identificativi Catastali:	Compilata da: Garbolino Giovanni
Sezione:	Iscritto all'albo: Geometri
Foglio: 1224	Prov. Torino
Particella: 534	N. 6280
Subalterno: 21	

Scheda n. 1 Scala 1:200

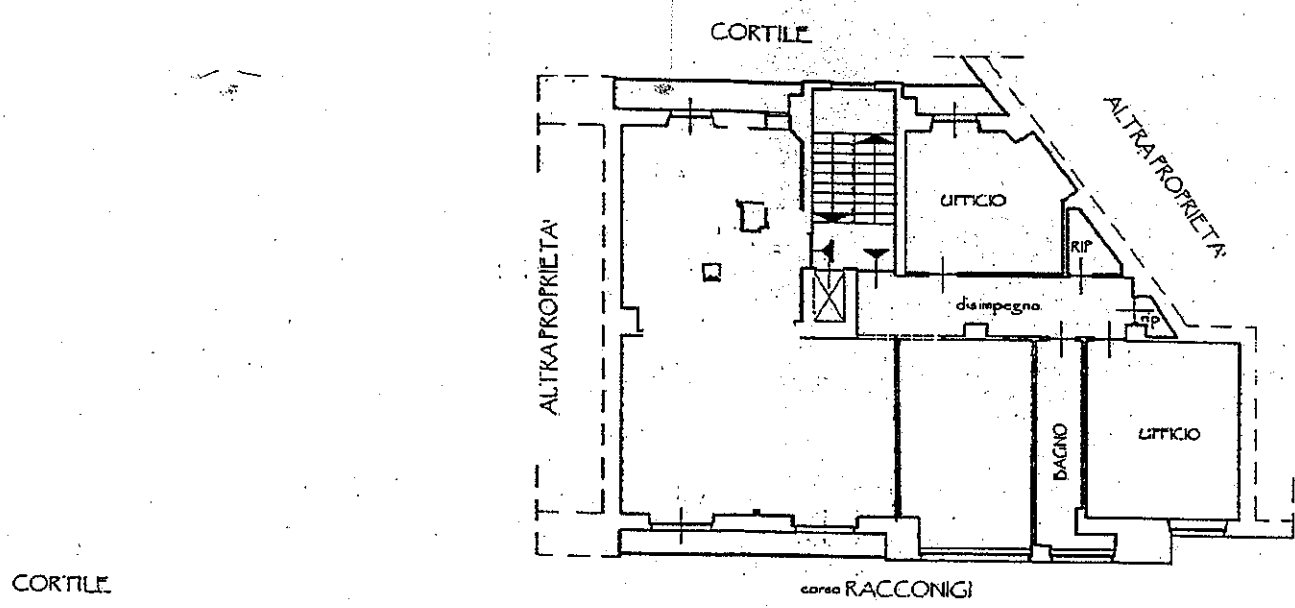

PIANTA PIANO PRIMO (2° f.t.) M = 320 cm.

