


Agenzia del Territorio
CATASTO FABBRICATI
 Ufficio Provinciale di
 Torino


Dichiarazione protocollo n. _____ del _____	
Planimetria di u.i.u. in Comune di Torino	
Via Santa Chiara _____ civ. 41	
Identificativi Catastali:	
Sezione: _____	
Foglio: 174	
Particella: 786	
Subalterno: 44	

Scheda n. 1 Scala 1:200

PIANTA PIANO SECONDO (3 f.t.)= H =m 3.20

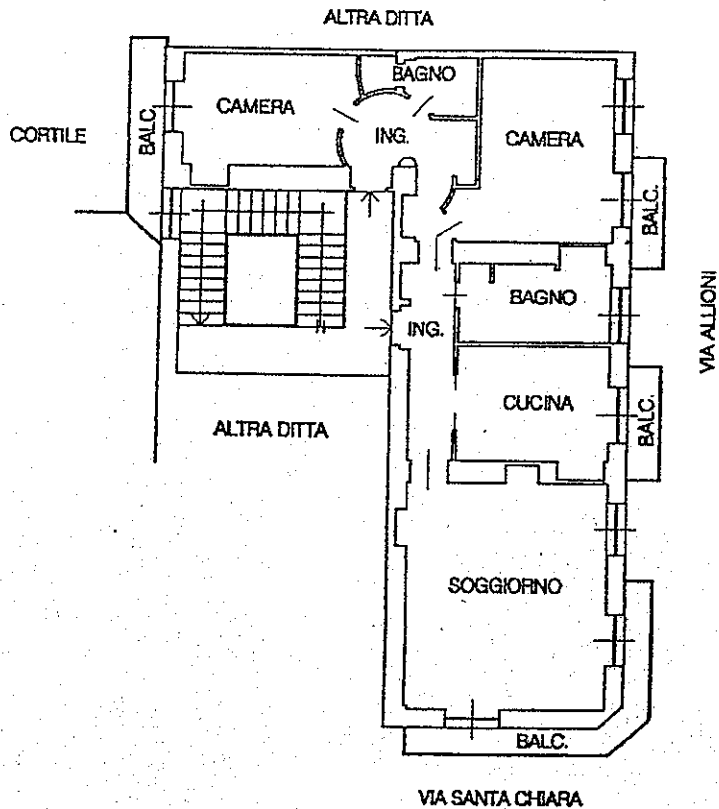

PIANTA PIANO INTERRATO H =m 3.00

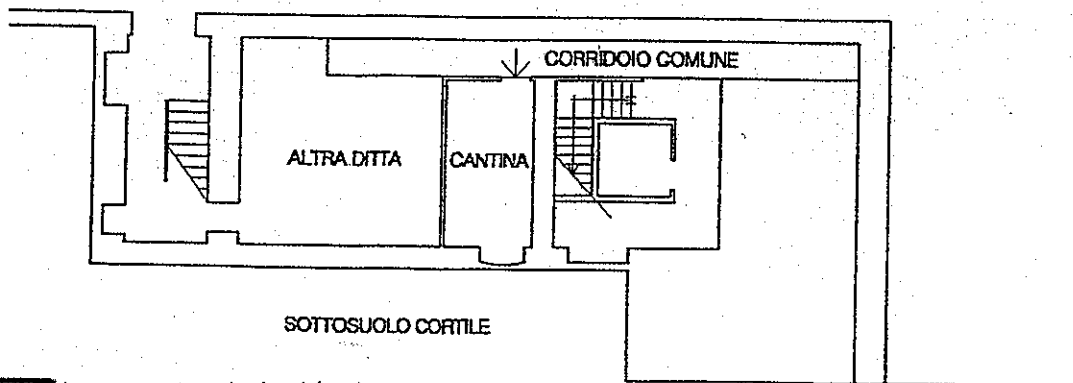

Furbatto
 IMMOBILI
 Dal 1929 di casa a Torino.

La presente planimetria è puramente indicativa e non costituisce elemento contrattuale. Per un corretto e preciso rilevamento grafico lo studio Furbatto è a disposizione per un nuovo sopralluogo.

