

**Agenzia delle Entrate
CATASTO FABBRICATI
Ufficio Provinciale di
Torino**

Dichiarazione protocollo n. TO0107642 del 06/05/2022

Comune di Torino

Via Cassini Gian Domenico

civ. 65

Identificativi Catastali:

Sezione:

Foglio: 1338

Particella: 303

Subalterno: 2

Compilata da:

Capelletto Marco

Iscritto all'albo:

Architetti

Prov. Torino

N. 7550


Planimetria

Scheda n. 1

Scala 1:200

PIANTA PIANO PRIMO

H = 3.30 m

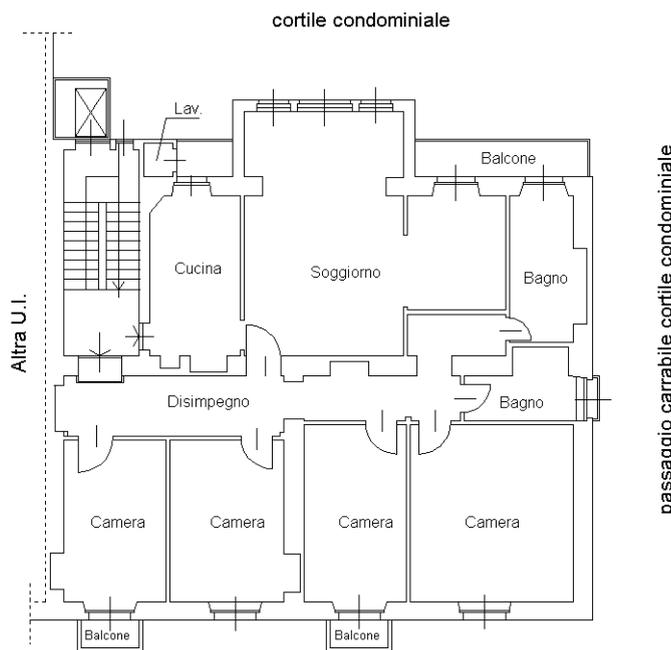

Via Gian Domenico Cassini

Catasto dei Fabbricati - Situazione al 27/05/2022 - Comune di TORINO(L219) - < Foglio 1338 - Particella 303 - Subalterno 2 >
VIA CASSINI GIAN DOMENICO n. 65 Piano 1



NORD

Ultima planimetria in atti