

C.SO IV NOVEMBRE, 106

PIANTA PIANO PRIMO (2° F.T.)


FURBATO immobili s.a.s.

VIA G. GUARINI, 4 - 10123 TORINO -

TEL. 011/544566 - FAX 011/5176766 -

e-mail info@furbato.it

C.SO IV NOVEMBRE

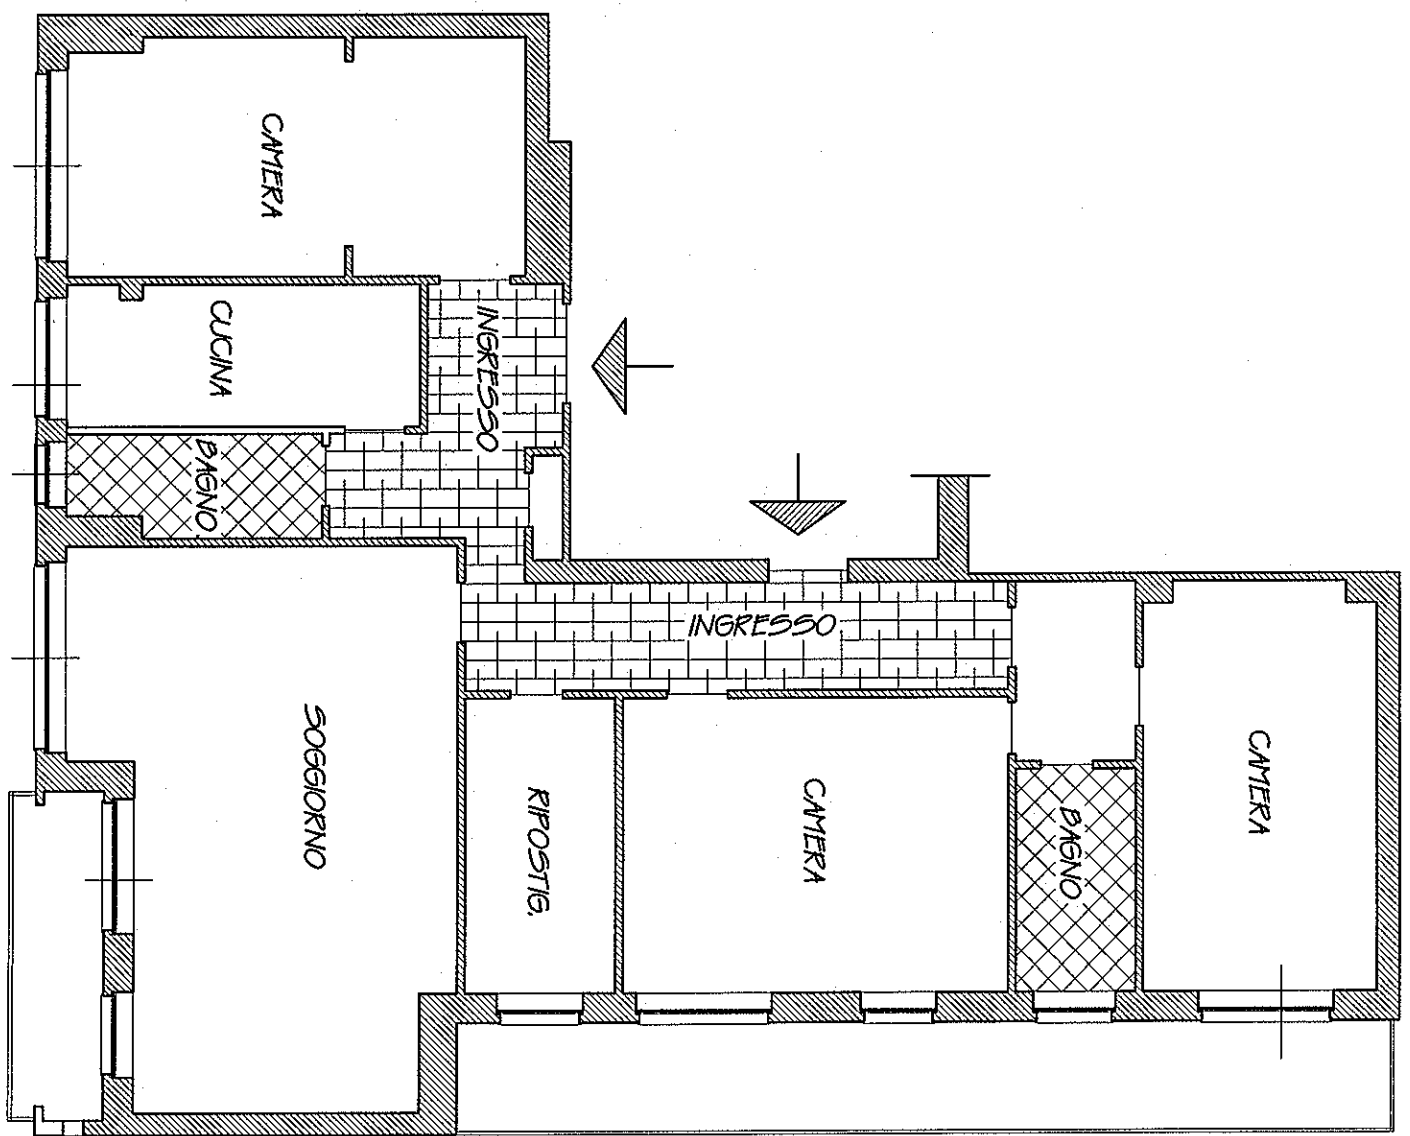

VIAVERNAZZA