



VIA N. FABRIZI

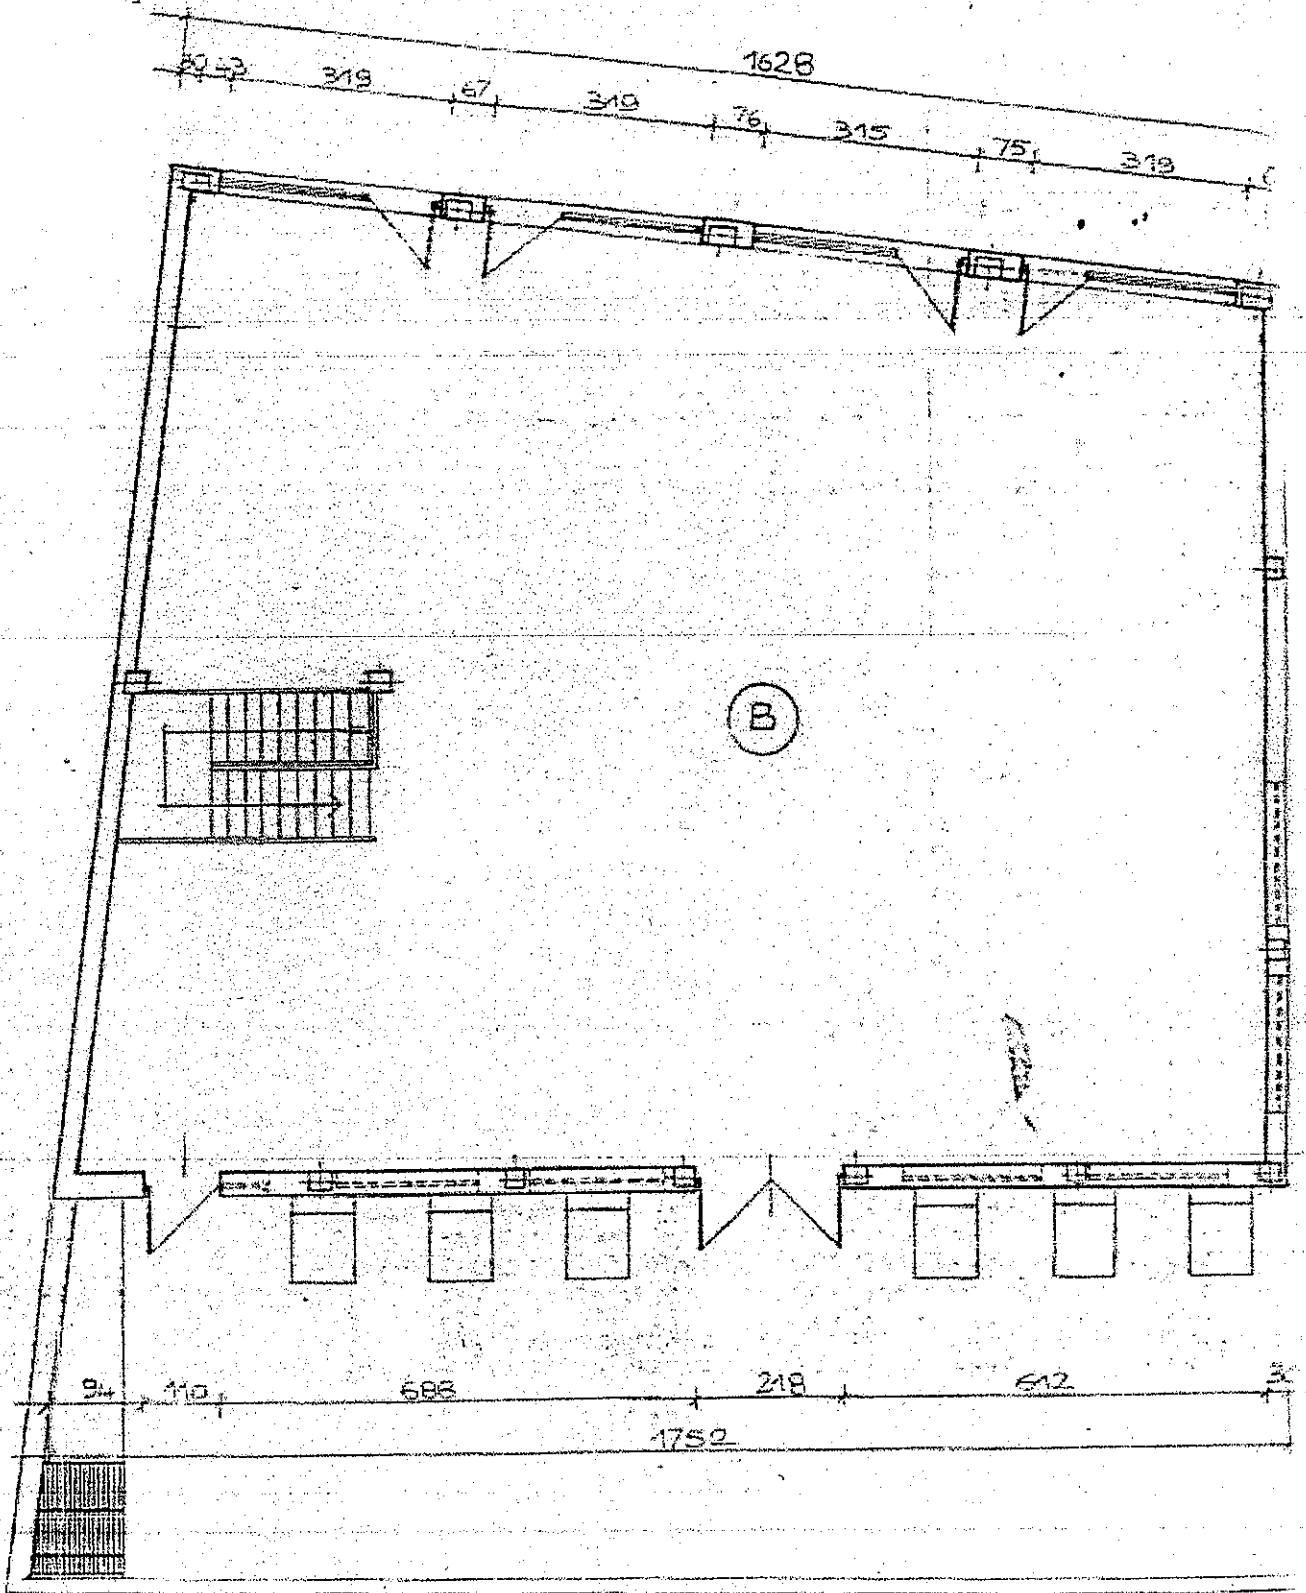

PIANTA PIANO TERRENO

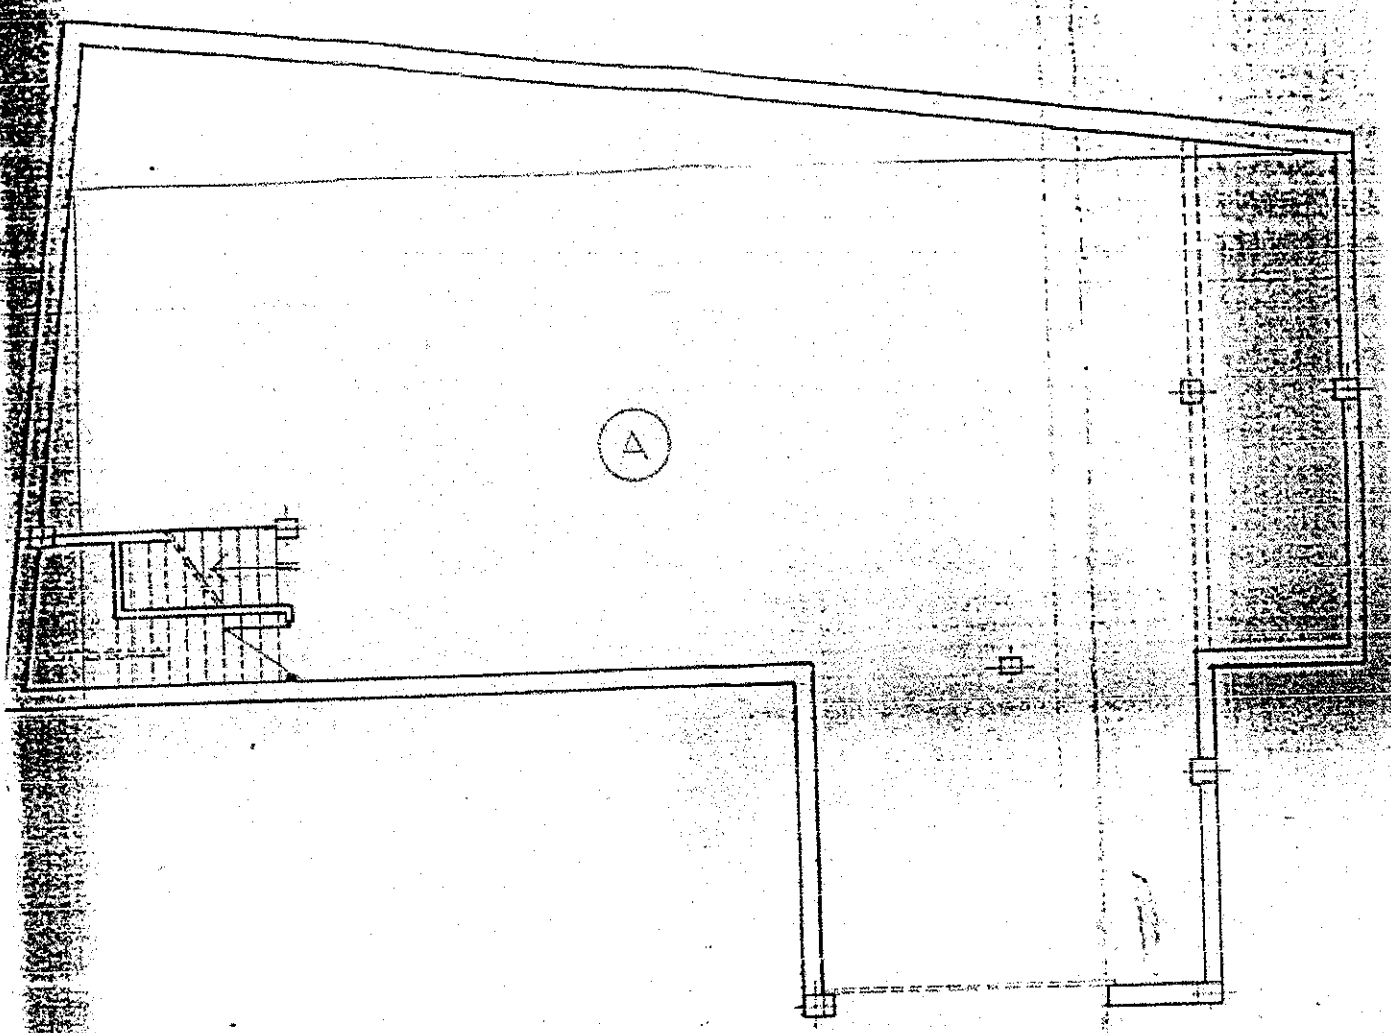

30 385 750 1975 620 140 230 30

PIANTA PIANO INTERRATO