



Furbatto
I M M O B I L I

Dal 1929 di casa a Torino.

La presente planimetria è puramente indicativa e non costituisce elemento contrattuale. Per un corretto e preciso rilevamento grafico lo studio Furbatto è a disposizione per un nuovo sopralluogo.

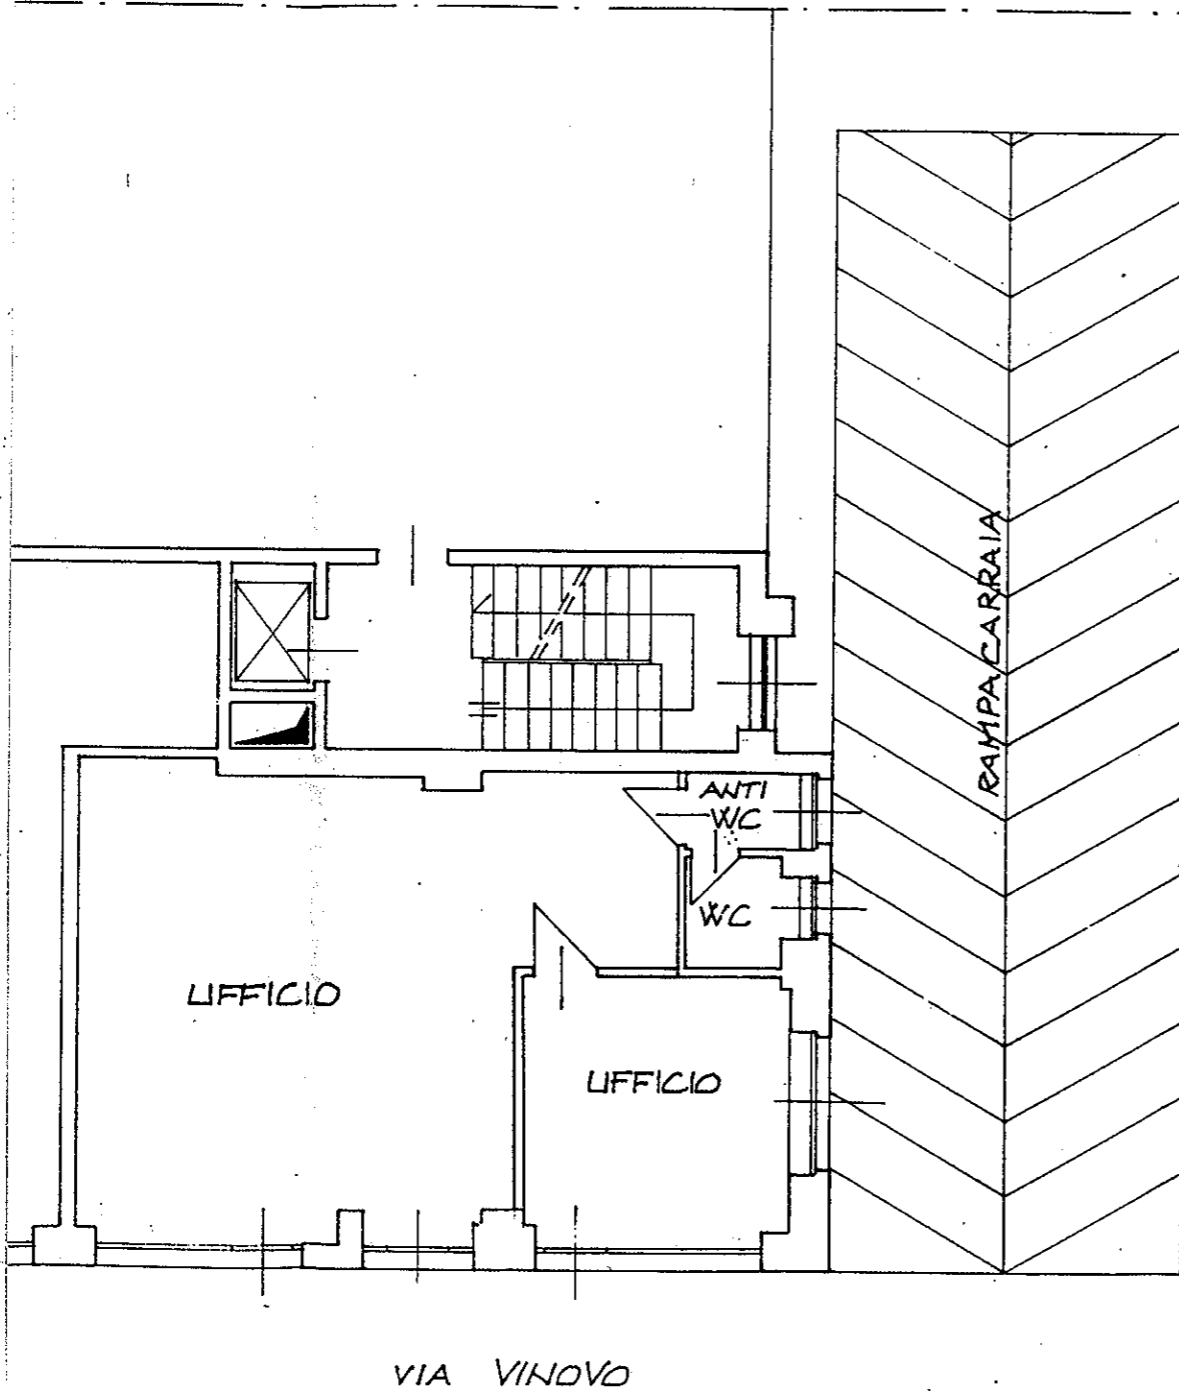

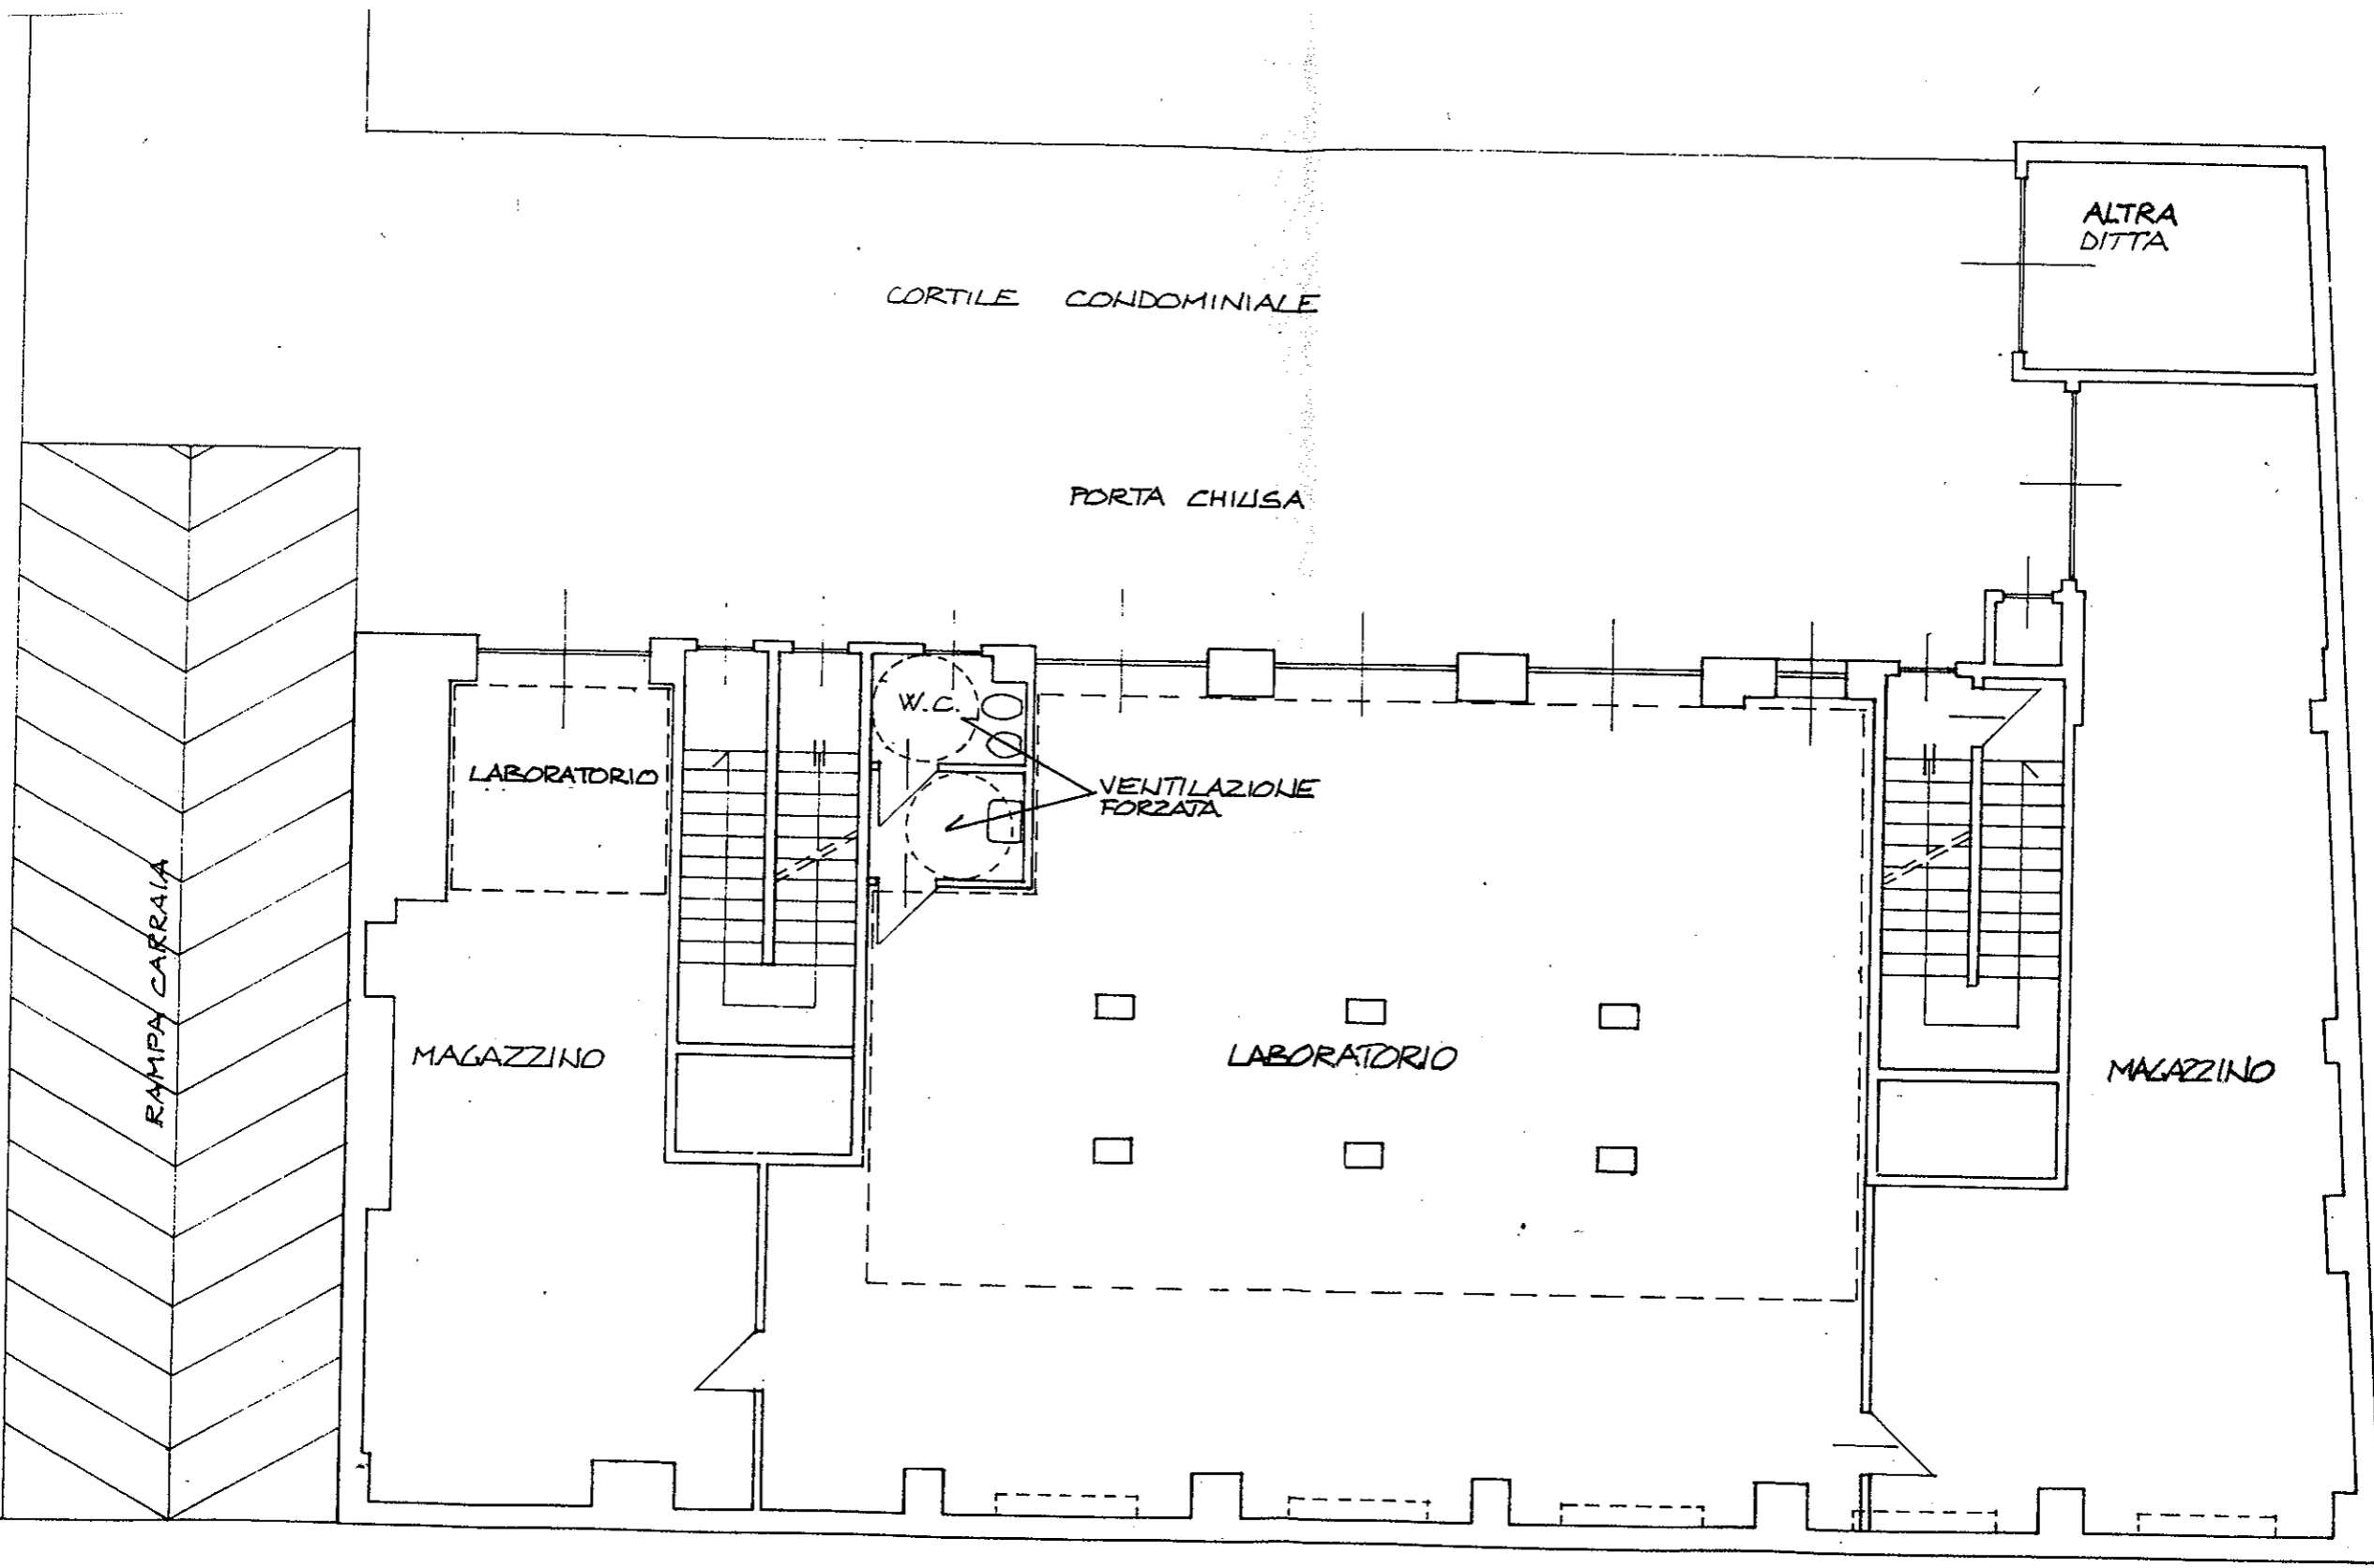

VIA VINOVO