


ELLEN

Eleganza al quadrato

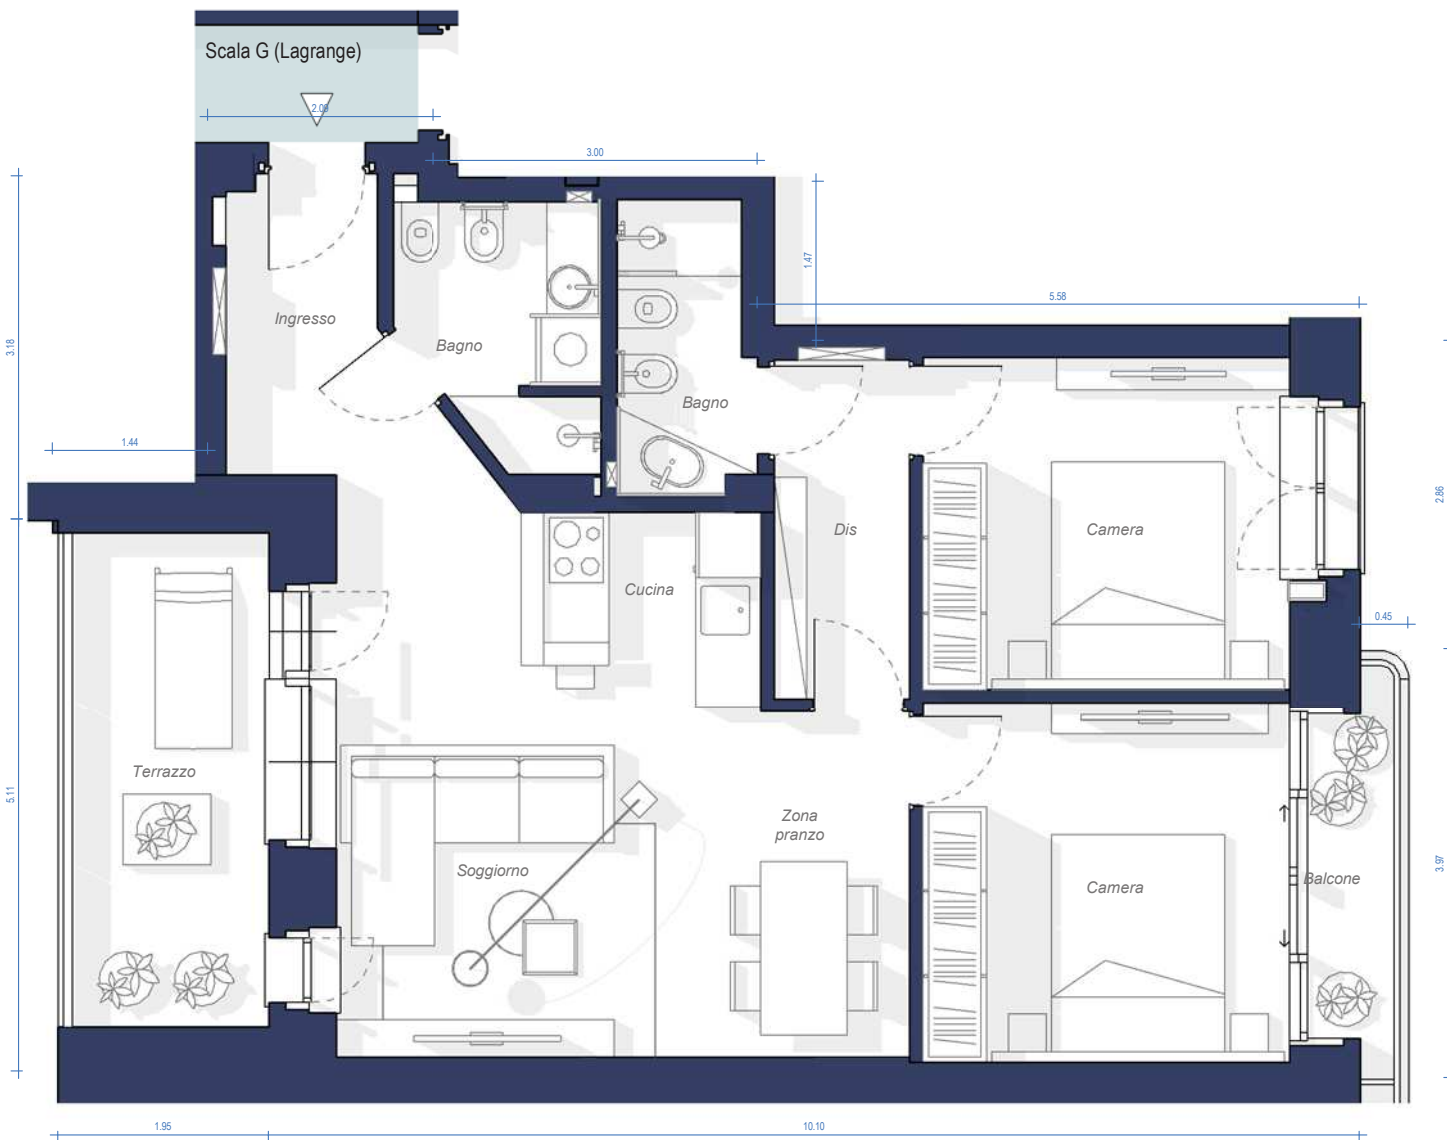

La presente scheda è solo una rappresentazione schematica dell'unità immobiliare - le quote e la disposizione degli arredi (non forniti) sono indicati e potranno subire variazioni in fase esecutiva



SUP.COMM: 78 M²
 PIANO: Quarto
 SCALA: G
 INGRESSO: Via Lagrange 24
 DATA: 21/01/2020 15:32:57

4G5

