


LE. ALTURE DI CAVORETTO - MONCALIERI (TO) -

ALLOGGIO B1

PIANTA PIANO TERRA

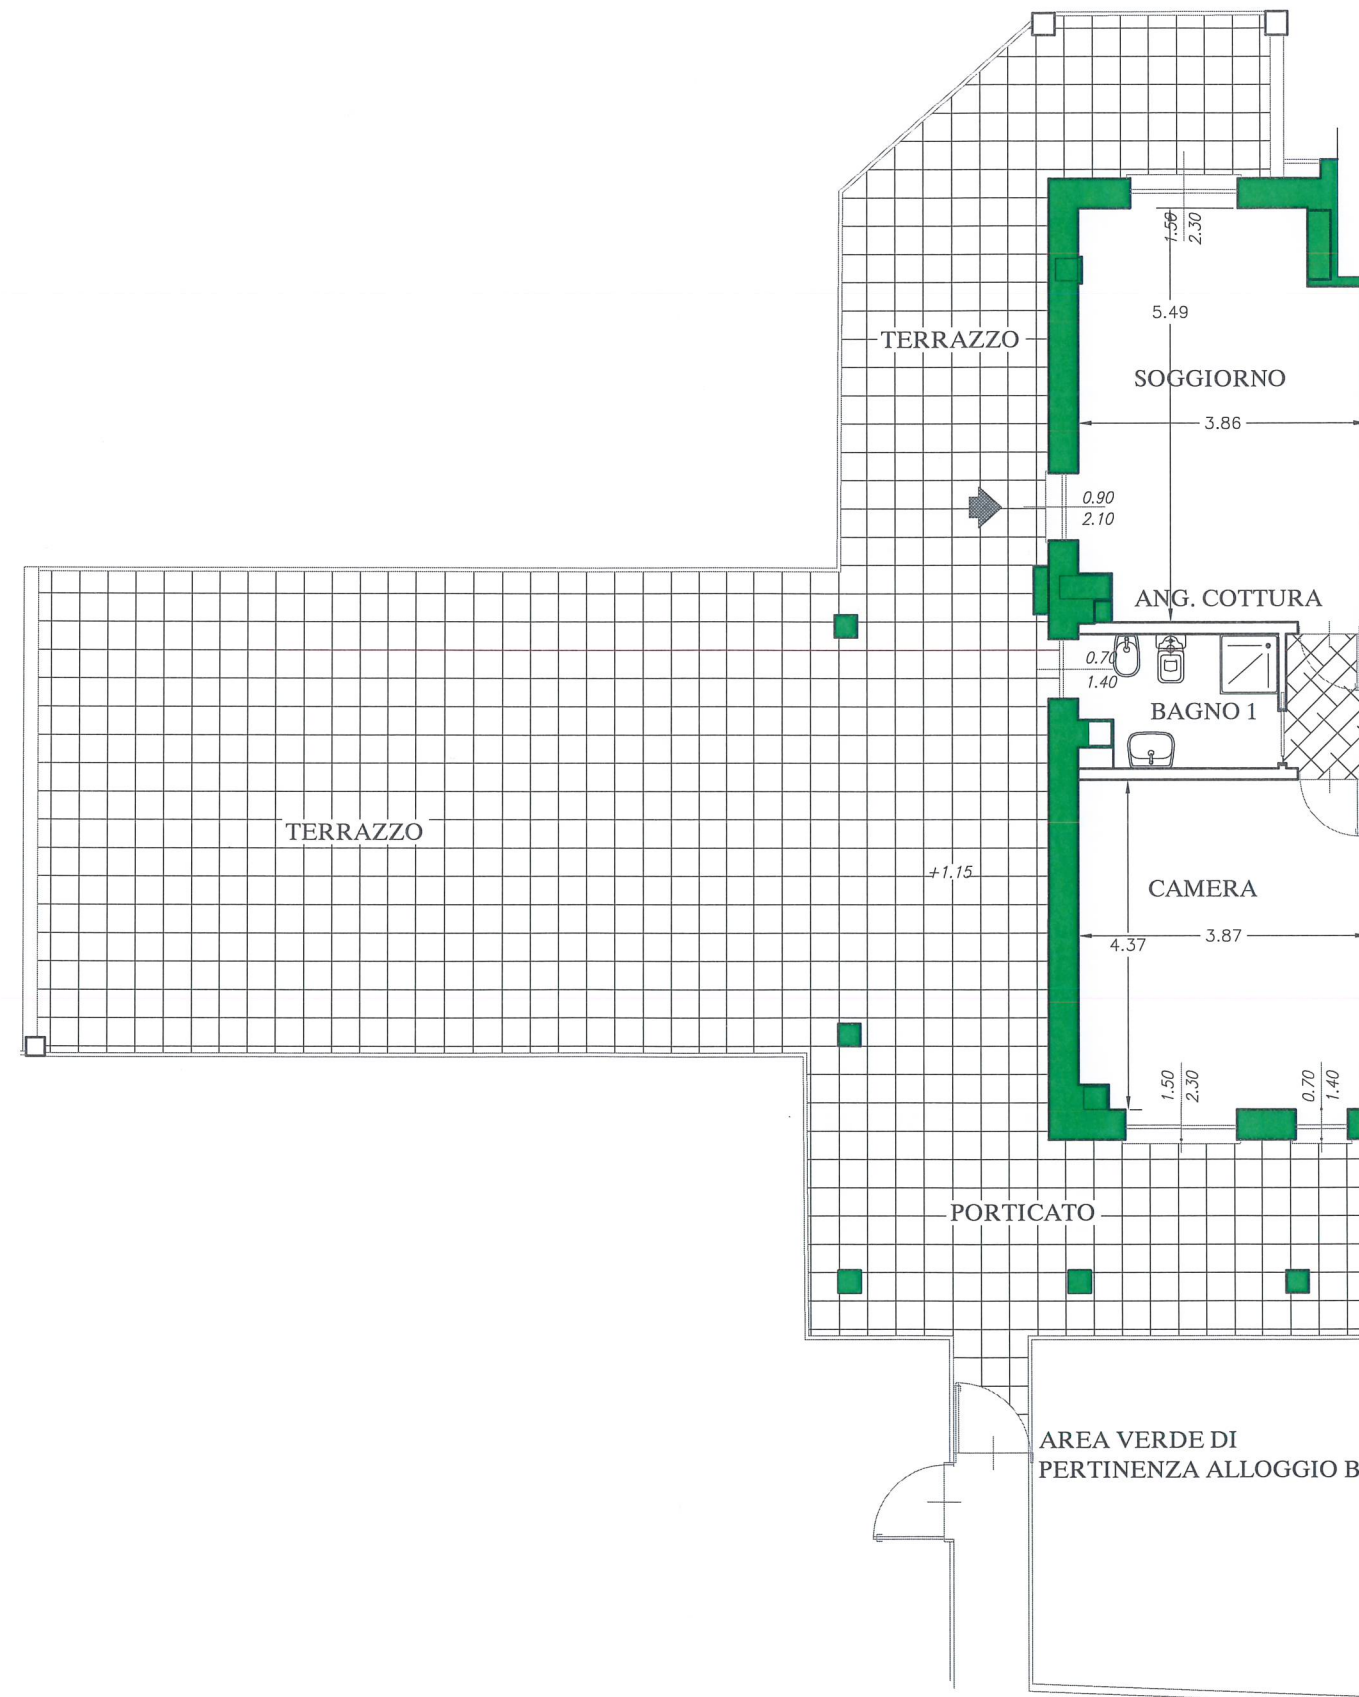

LA PRESENTE PLANIMETRIA E' INDICATIVA E NON COSTITUISCE ELEMENTO CONTRATTUALE. PER UN CORRETTO RILEVAMENTO GRAFICO LO STUDIO FURBATTO E' A DISPOSIZIONE PER UN SOPRALLUOGO.