



VIA BIANCAMANO, 3 - TORINO -

10 MT.
2 MT. | 4 MT. | 6 MT. | 8 MT. | 10 MT.

PIANTA PIANO INTERRATO

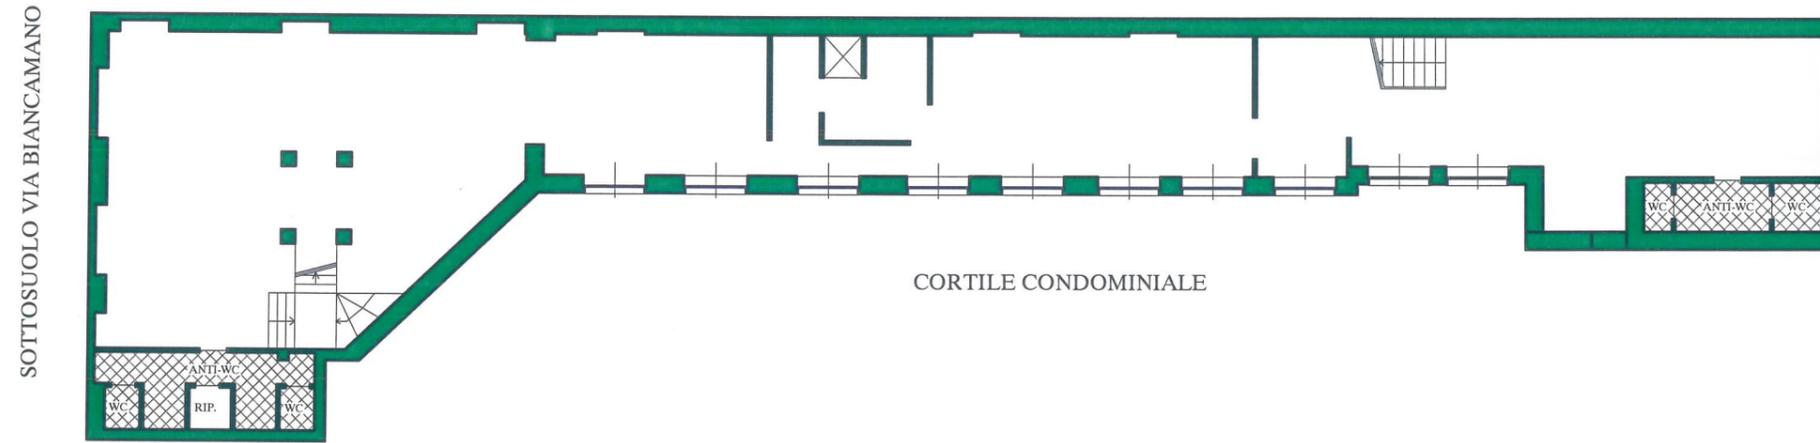

PIANTA PIANO TERRENO

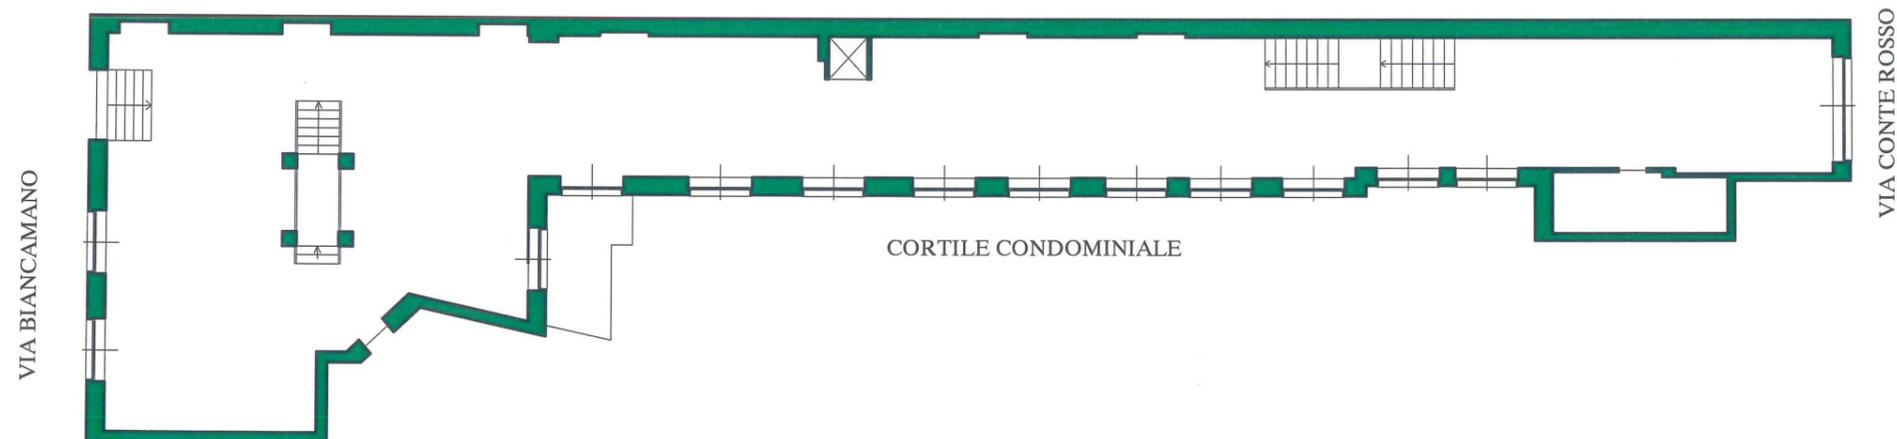

LA PRESENTE PLANIMETRIA E' INDICATIVA E NON COSTITUISCE ELEMENTO CONTRATTUALE. PER UN CORRETTO RILEVAMENTO GRAFICO LO STUDIO FURBATTO E' A DISPOSIZIONE PER UN SOPRALLUOGO