


VIA BIBIANA, 105 - TORINO -

PIANTA PIANO SECONDO

CORTILE

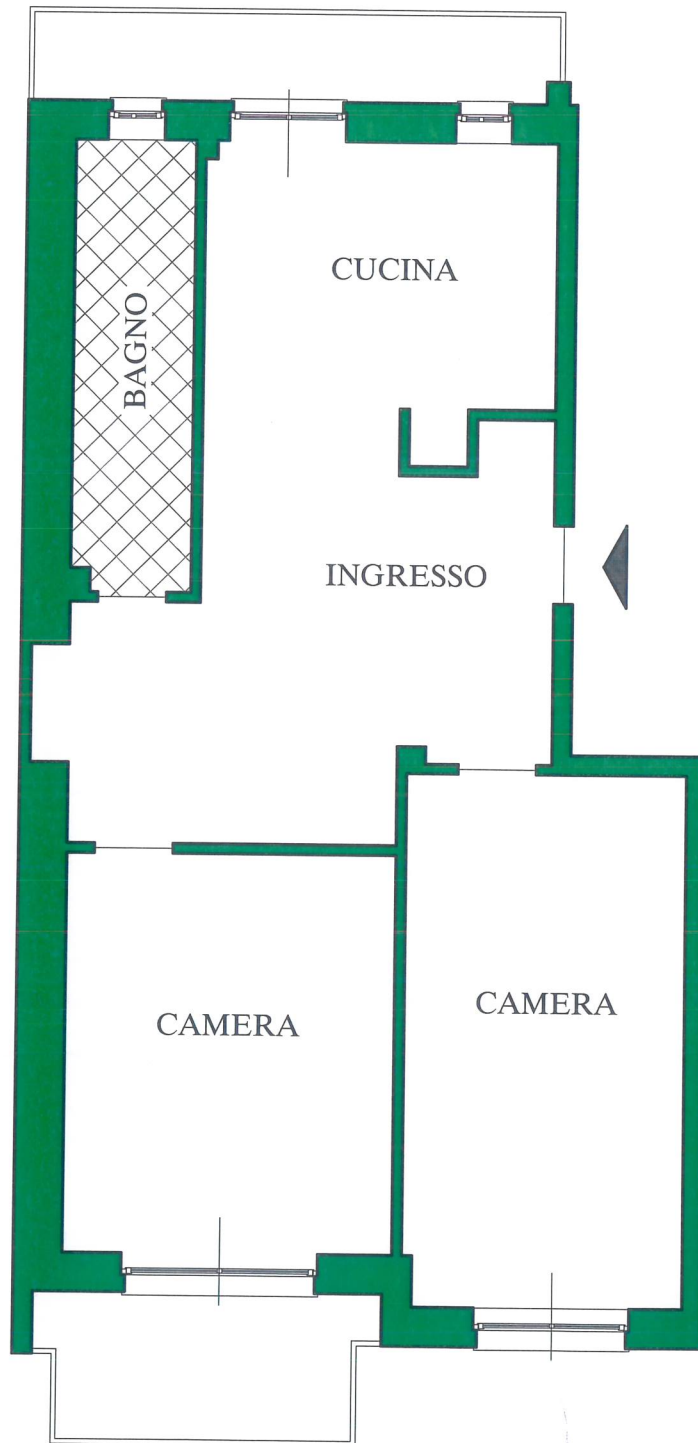

VIA BIBIANA

LA PRESENTE PLANIMETRIA E' INDICATIVA E NON COSTITUISCE ELEMENTO CONTRATTUALE. PER UN CORRETTO RILEVAMENTO GRAFICO LO STUDIO FURBATTO E' A DISPOSIZIONE PER UN SOPRALUOGO.

FURBATTO IMMOBILI s.a.s.

VIA G. GUARINI, 4, ang. P.ZZA LAGRANGE - 10123 TORINO -

[www.furbatto.it](http://www.furbatto.it)

[info@furbatto.it](mailto:info@furbatto.it)

TEL. 011/544566