




PIANTA PIANO TERRENO

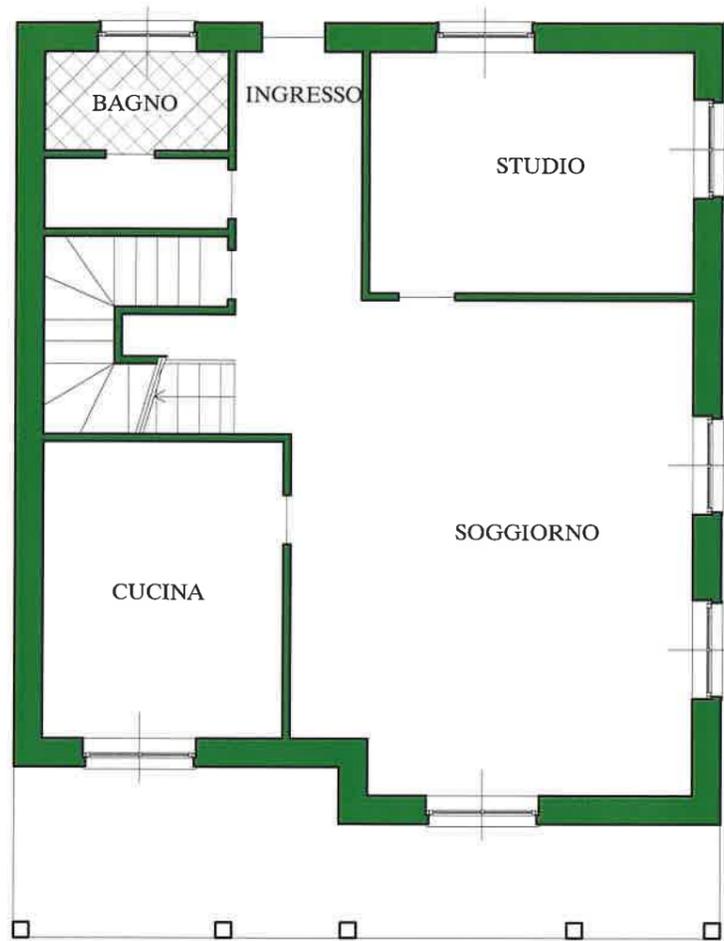

PIANTA PIANO PRIMO

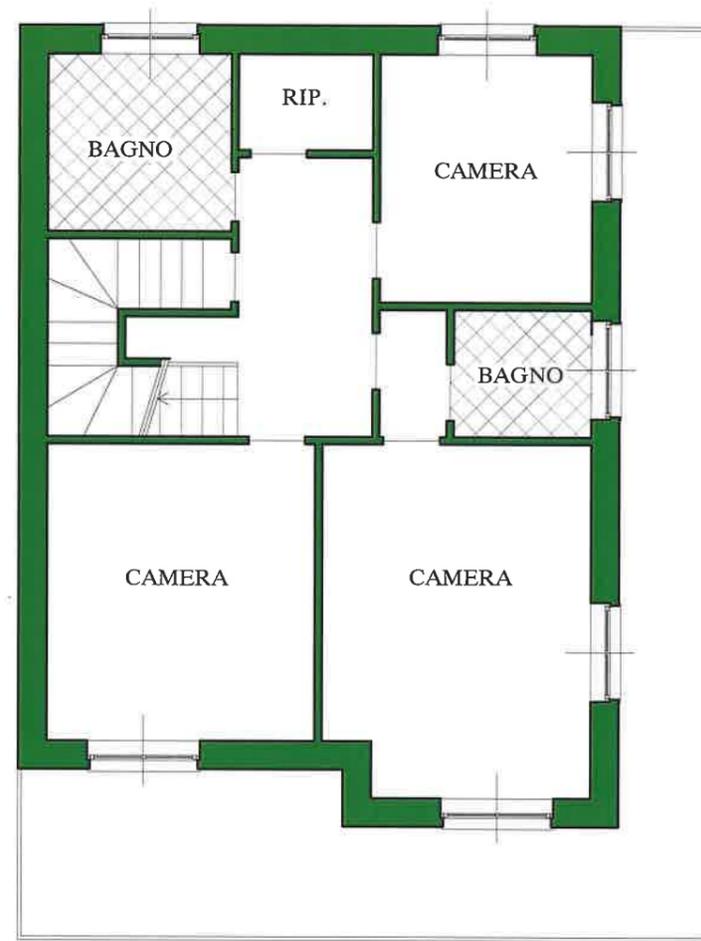


PIANTA PIANO SOTTOTETTO

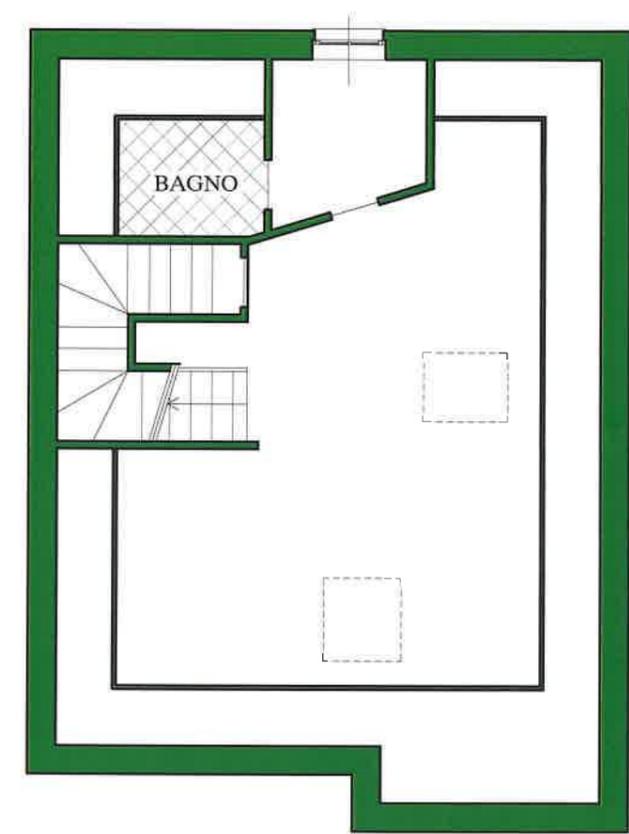


La presente planimetria è indicativa e non costituisce elemento contrattuale. per un corretto rilevamento grafico lo studio Furbatto è a disposizione per un sopralluogo.

STRADA ROSSINA, 40 - CASTAGNETO PO (TO) -

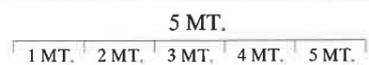

PIANTA PIANO INTERRATO

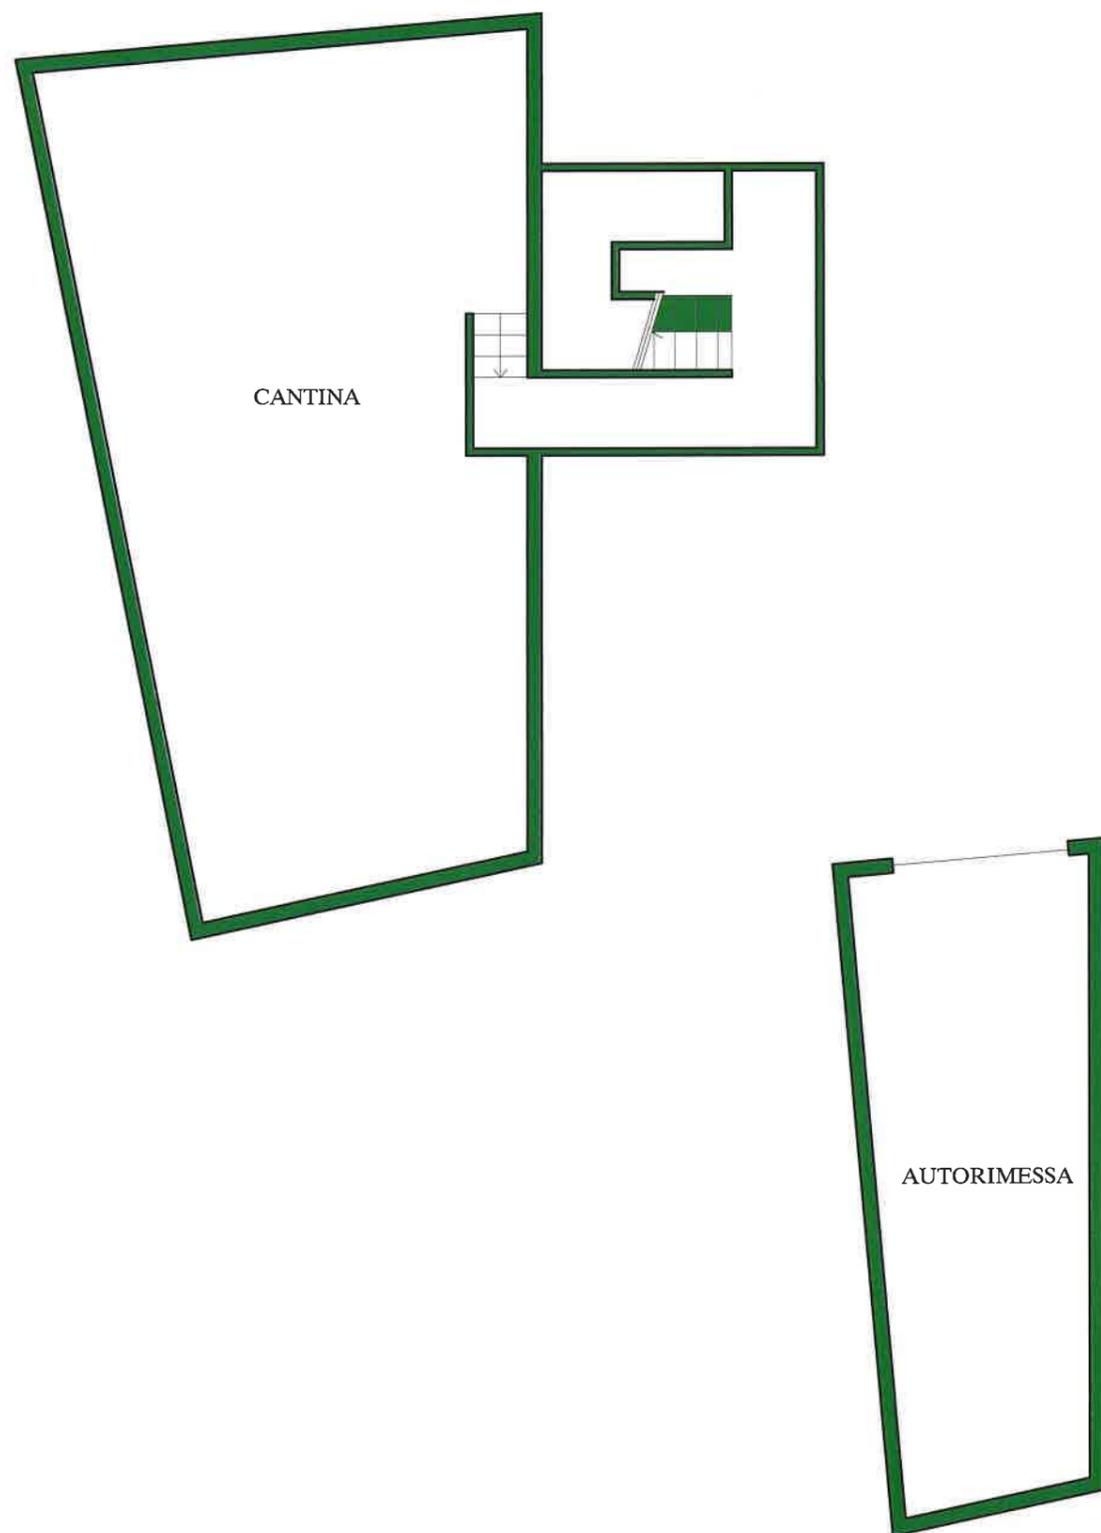

LA PRESENTE PLANIMETRIA È INDICATIVA E NON COSTITUISCE ELEMENTO CONTRATTUALE. PER UN CORRETTO RILEVAMENTO GRAFICO LO STUDIO FURBATTO È A DISPOSIZIONE PER UN SOPRALLEGGIO.