


PIAZZA CASTELLO, 51 - TORINO -

PIANTA PIANO SECONDO

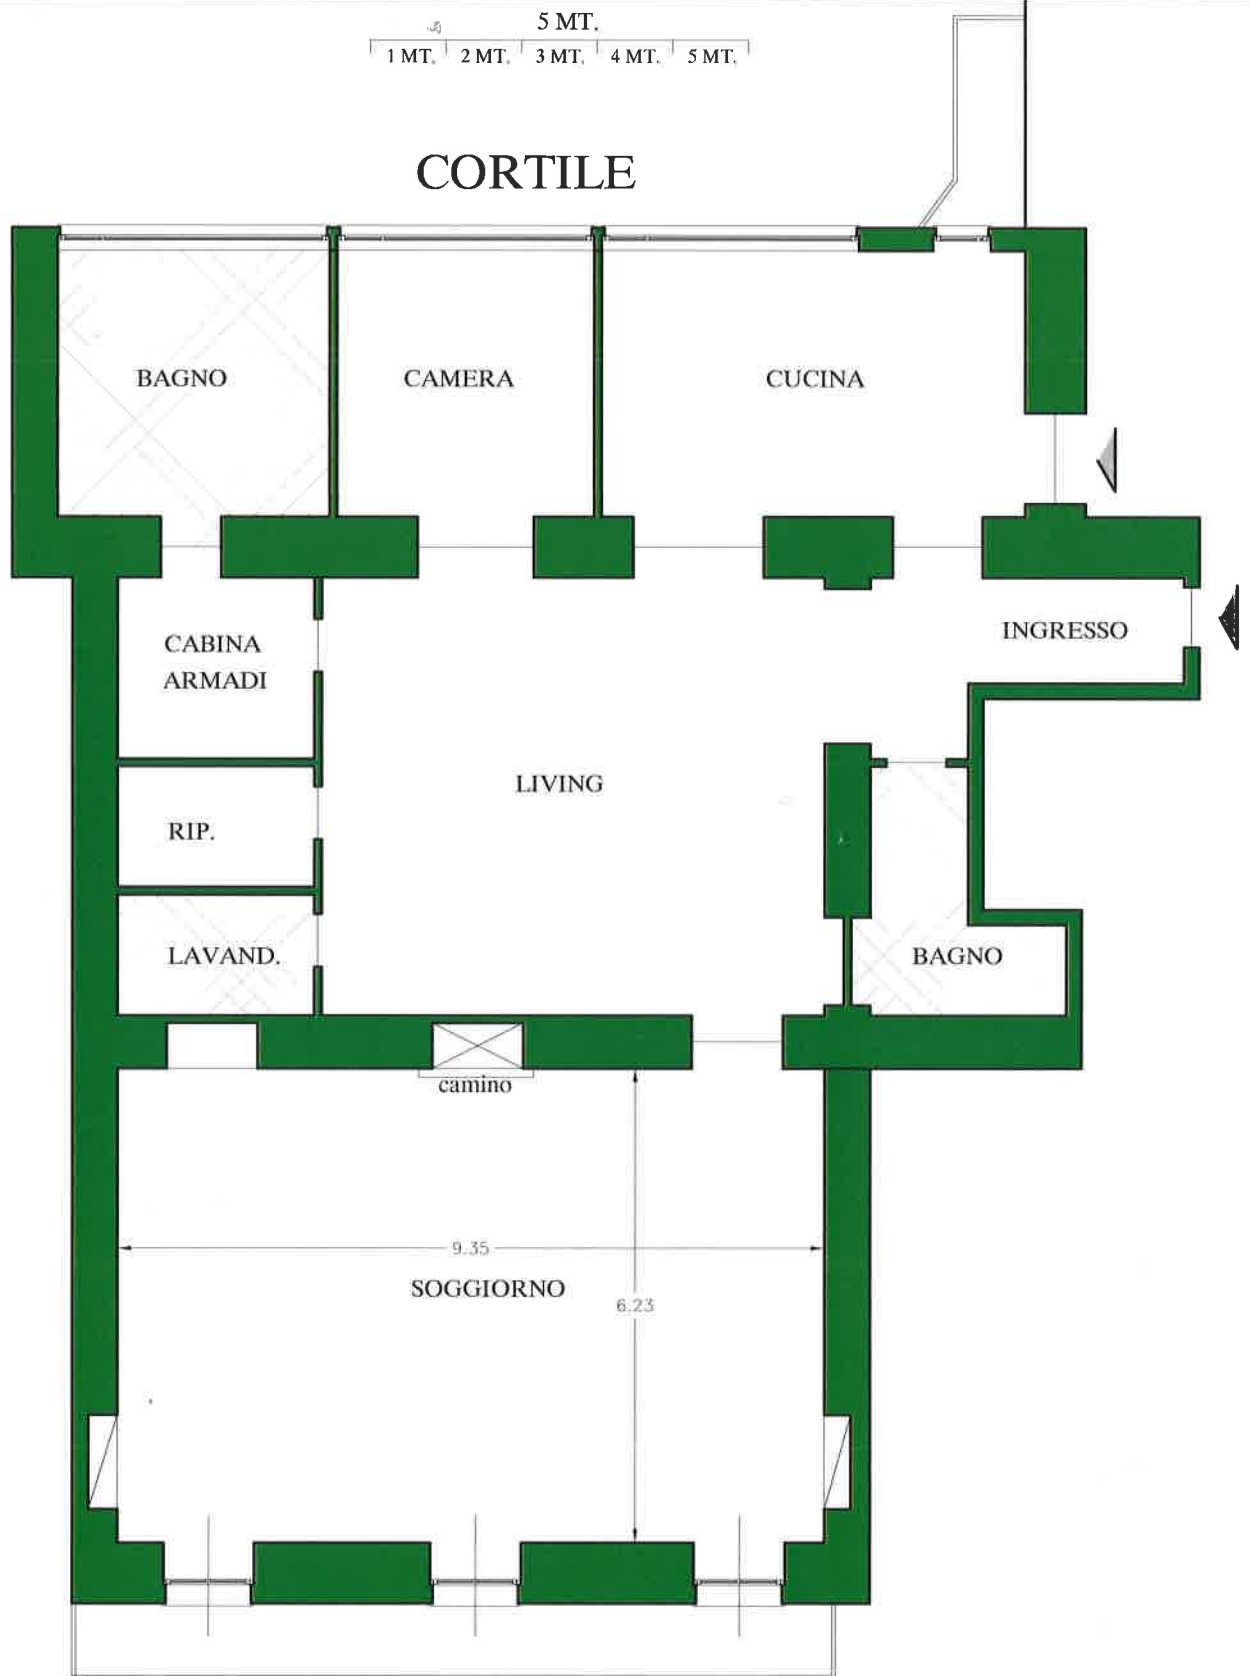

PIAZZA CASTELLO

LA PRESENTE PLANIMETRIA È INDICATIVA E NON COSTITUISCE ELEMENTO CONTRATTUALE - PER UN CORRETTO RILEVAMENTO GRAFICO LO STUDIO FURBATTO È A DISPOSIZIONE PER UN SOPRALLUOGO