




PIANTA PIANO TERRENO

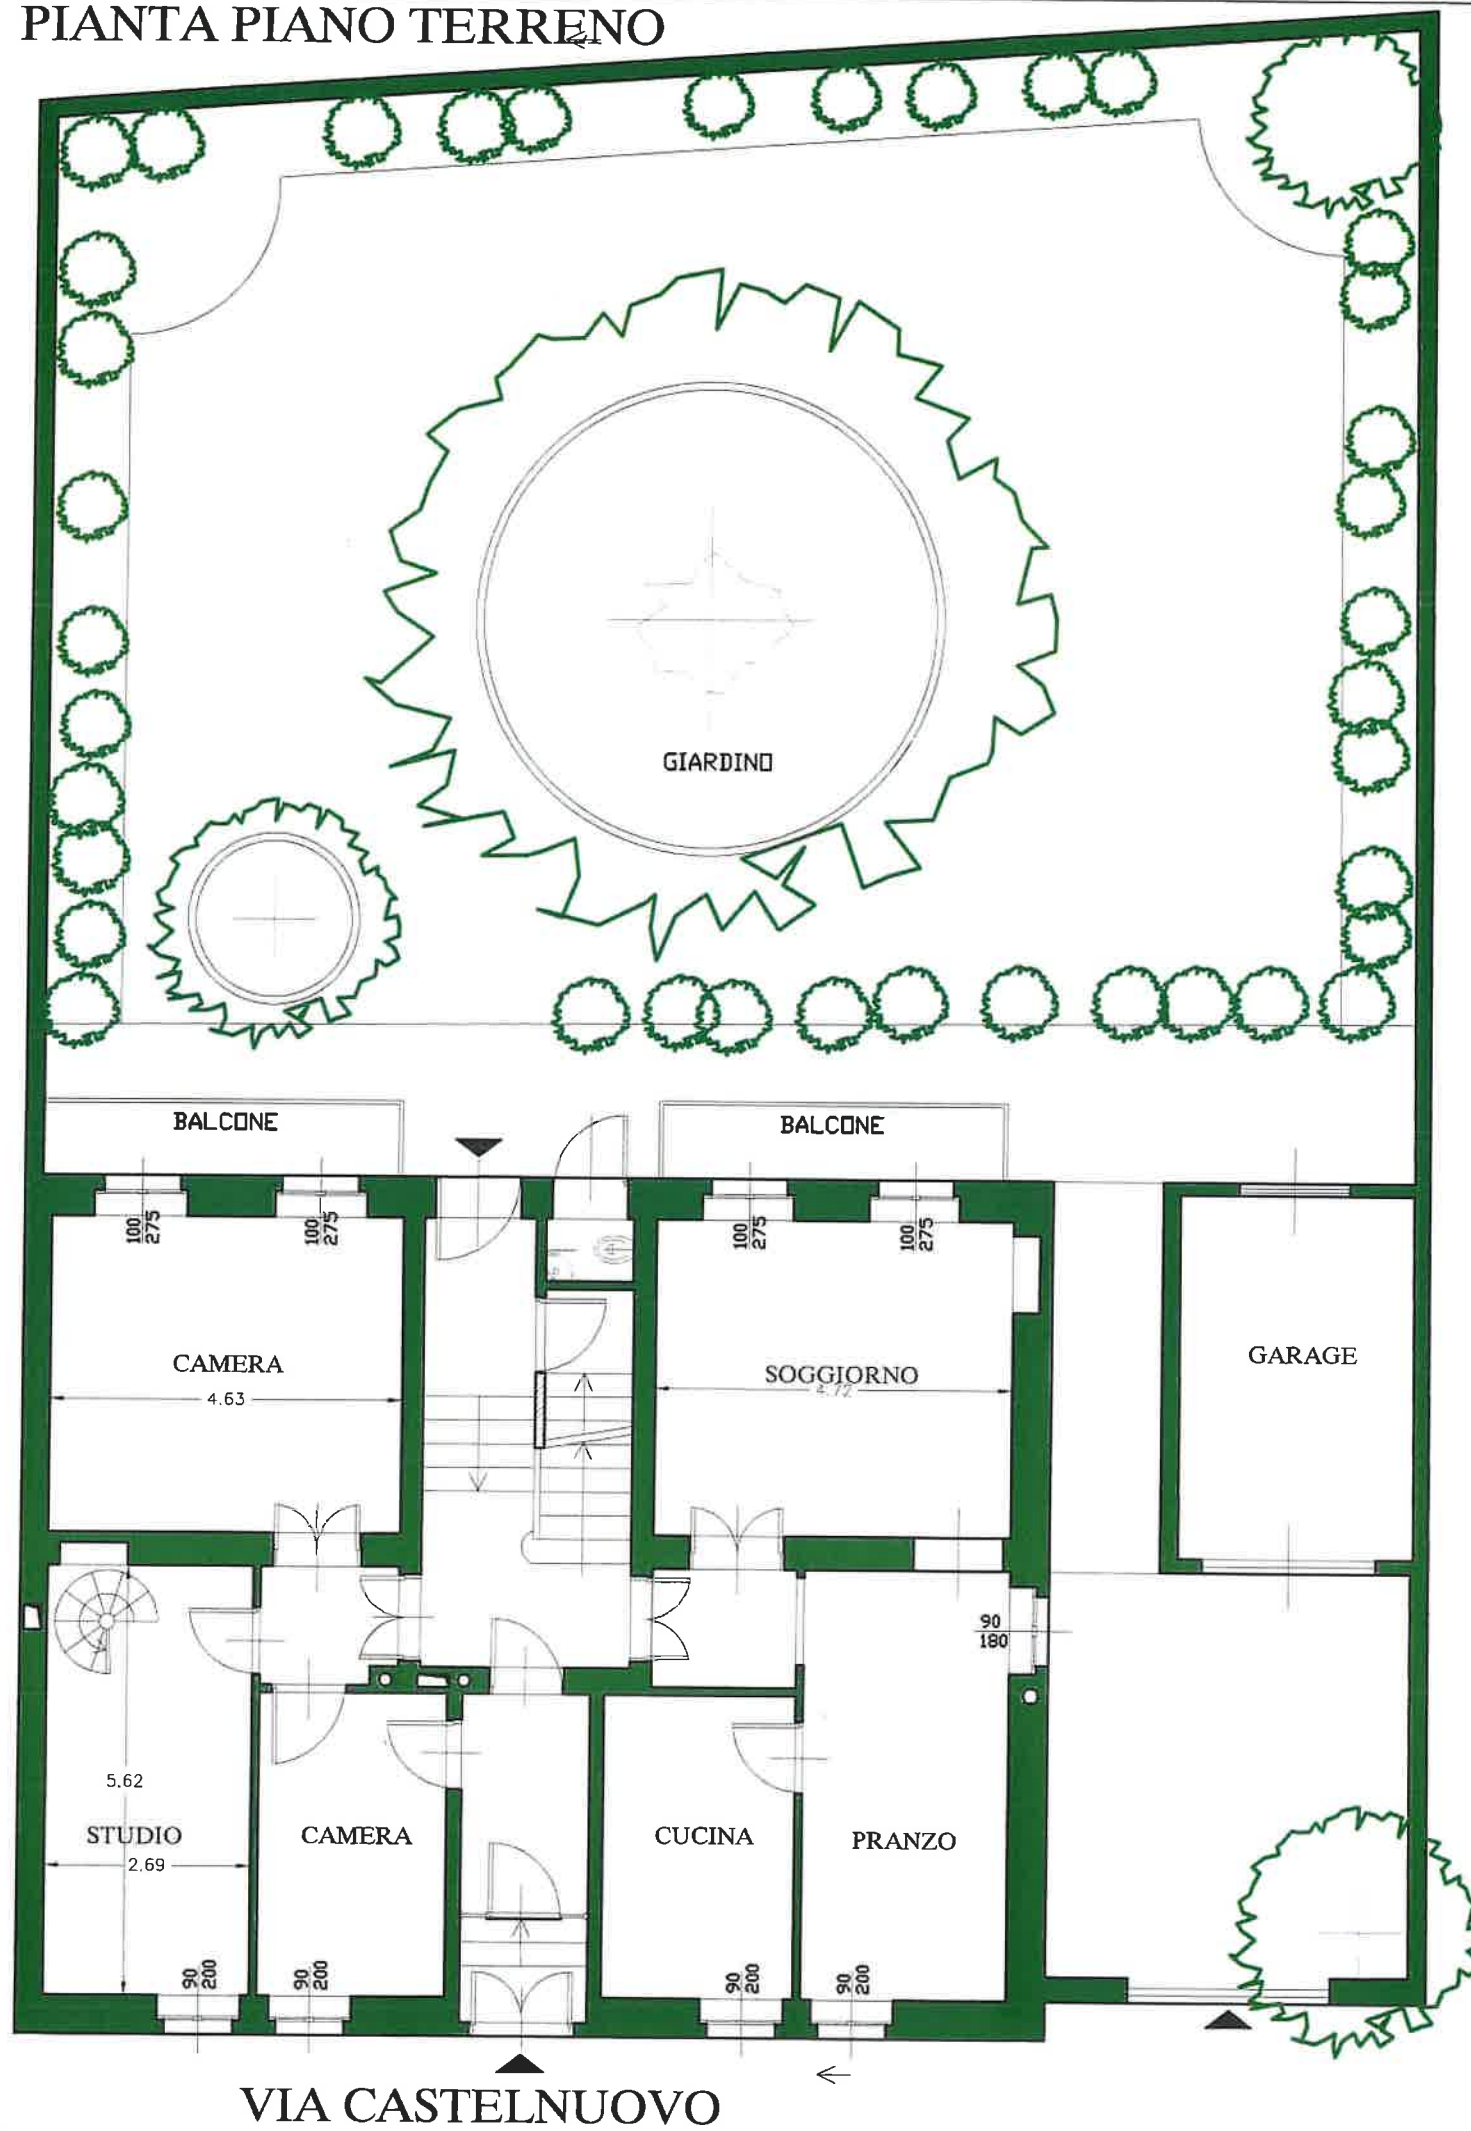

VIA CASTELNUOVO, 18 - TORINO -

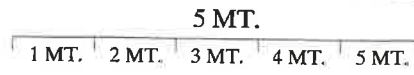

PIANTA PIANO PRIMO

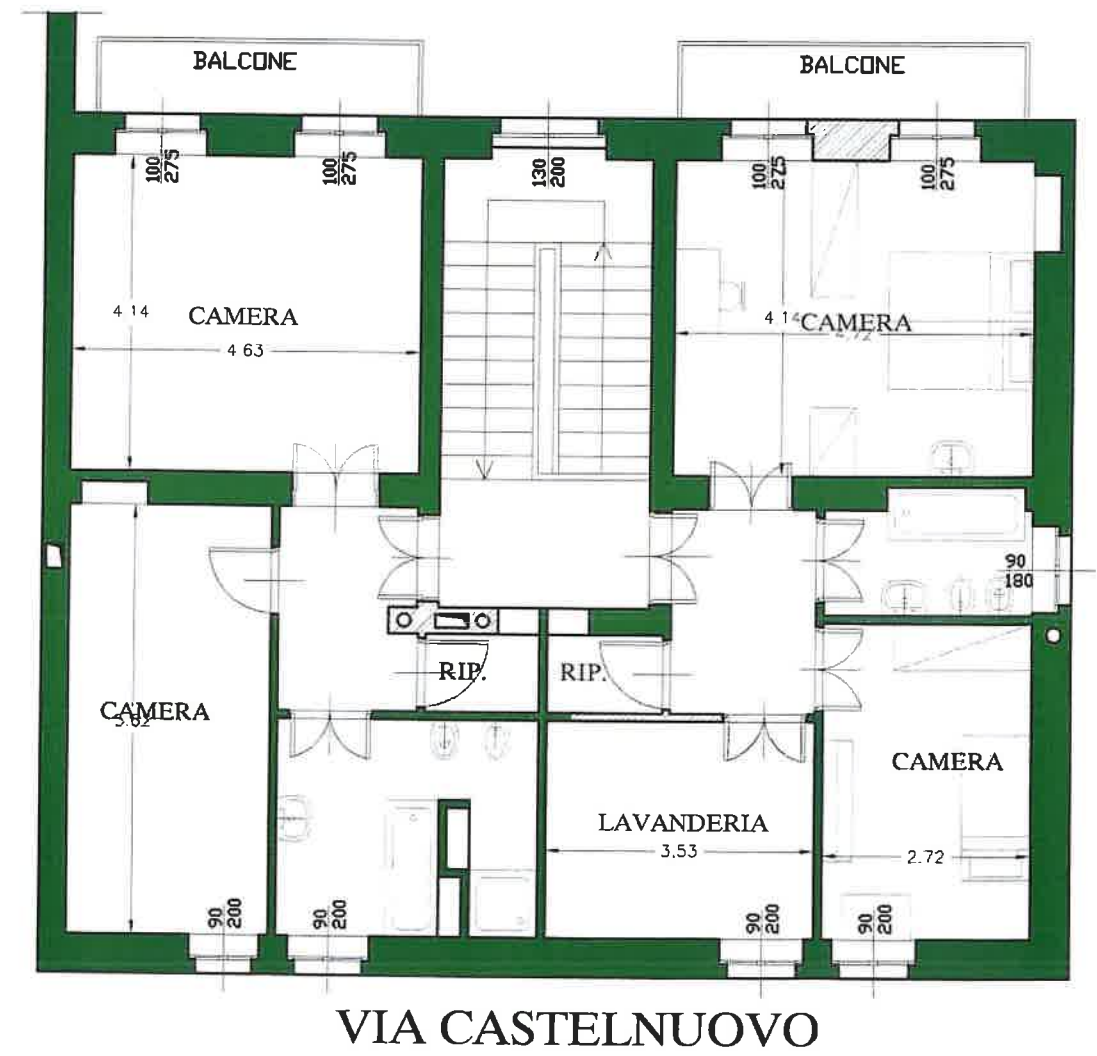

La presente planimetria è indicativa e non costituisce elemento contrattuale. per un corretto rilevamento grafico lo studio Furbatto è a disposizione per un sopralluogo.

TEL. 011/544566



info@furbatto.it

www.furbatto.it

VIA G. GUARINI, 4, ang. P.ZZA LAGRANGE - 10123 TORINO -

FURBATTO IMMOBILI s.a.s.

VIA CASTELNUOVO, 18 - TORINO -
PIANTA PIANO SEMI-INTERRATO

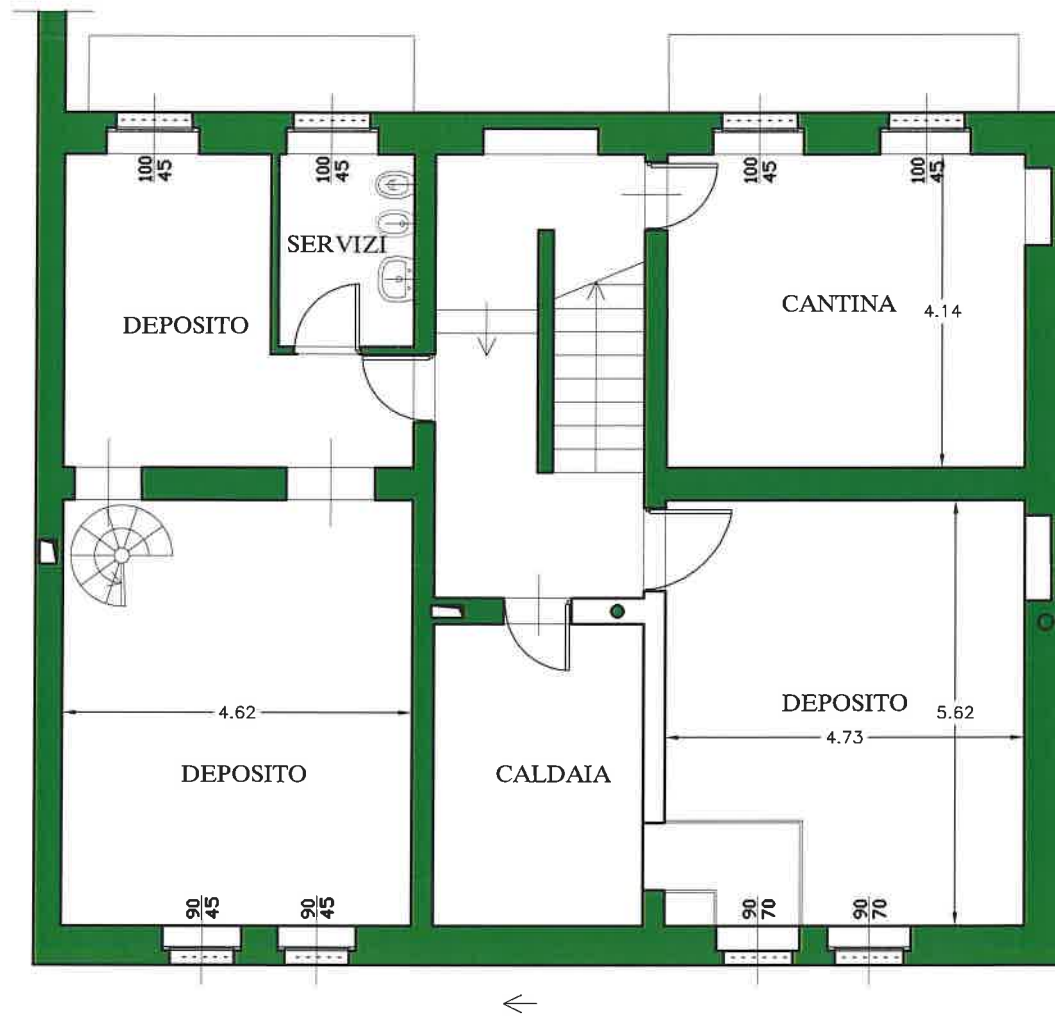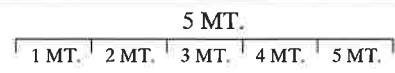

←
VIA CASTELNUOVO

LA PRESENTE PLANIMETRIA È INDICATIVA E NON COSTITUISCE ELEMENTO CONTRATTUALE. PER UN CORRETTO RILEVAMENTO GRAFICO LO STUDIO FURBATTO È A DISPOSIZIONE PER UN SOPRALUOGO.