

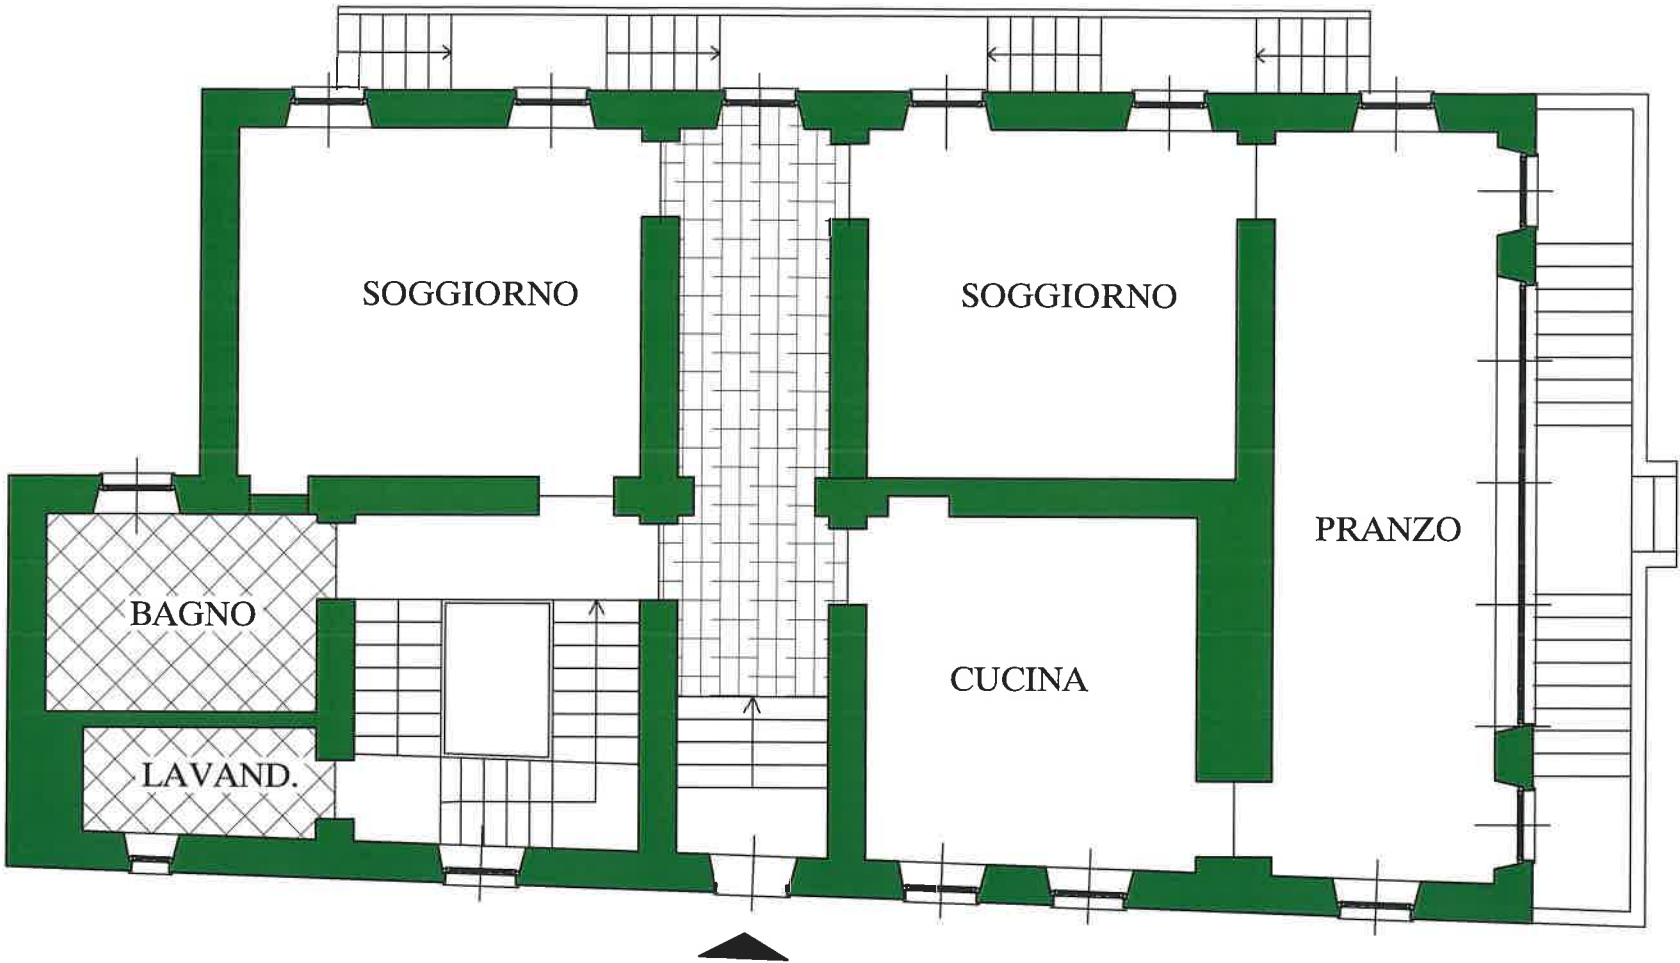


PIANO TERRENO

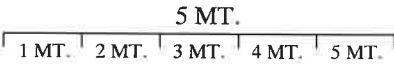

PIANO PRIMO

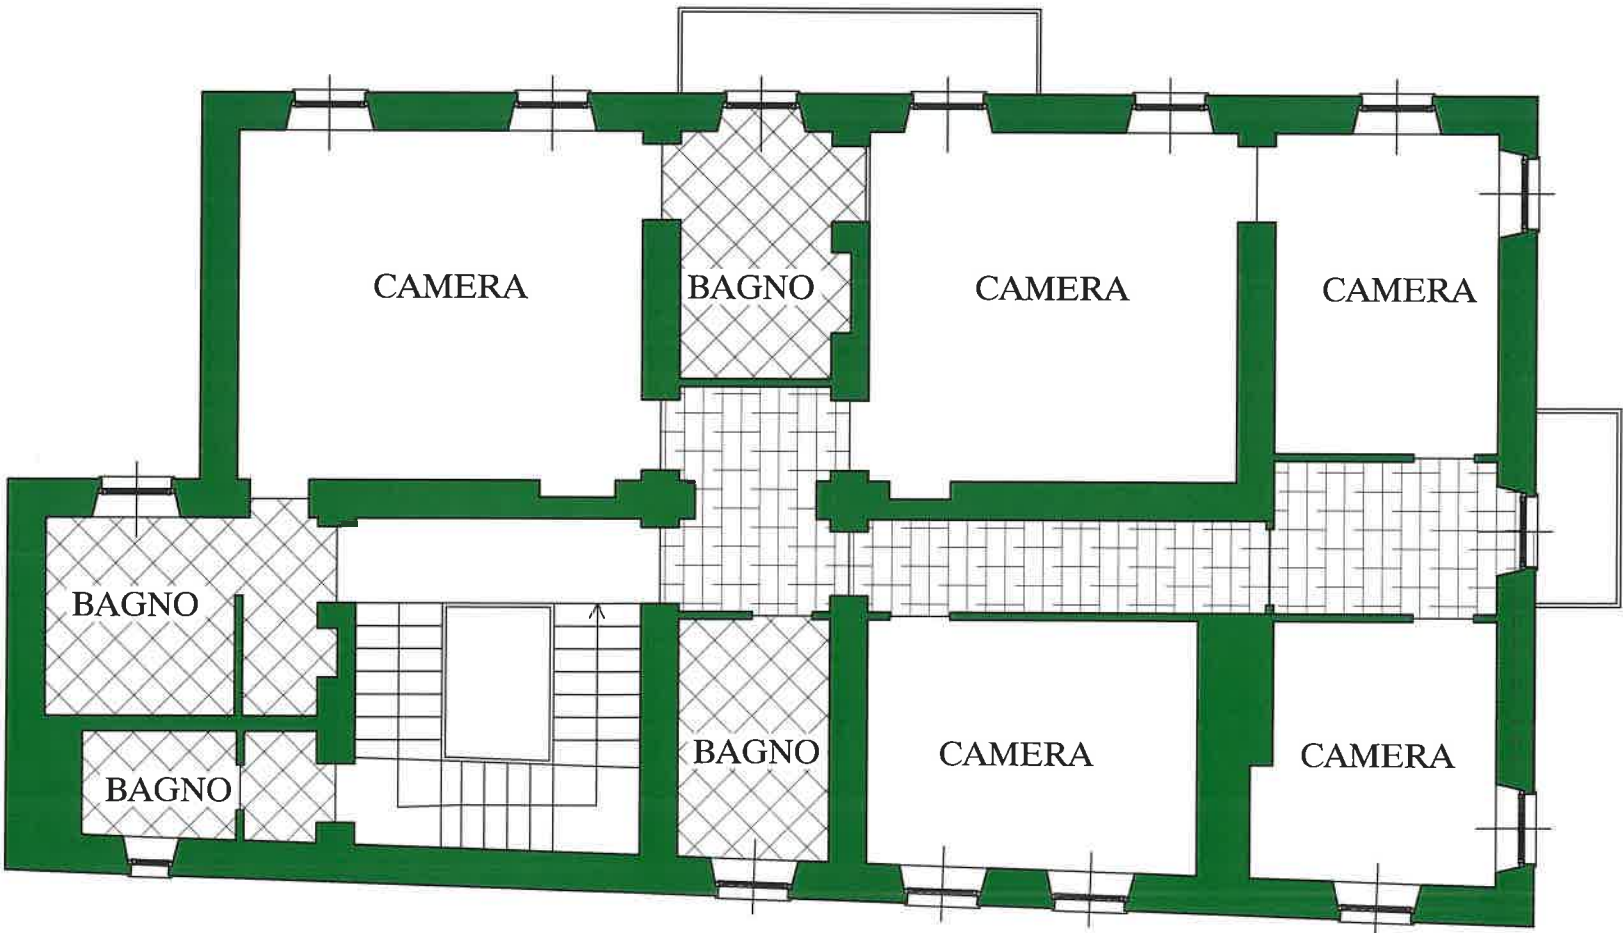

La presente planimetria è indicativa e non costituisce elemento contrattuale. per un corretto rilevamento grafico
lo studio Furbatto è a disposizione per un sopralluogo.