
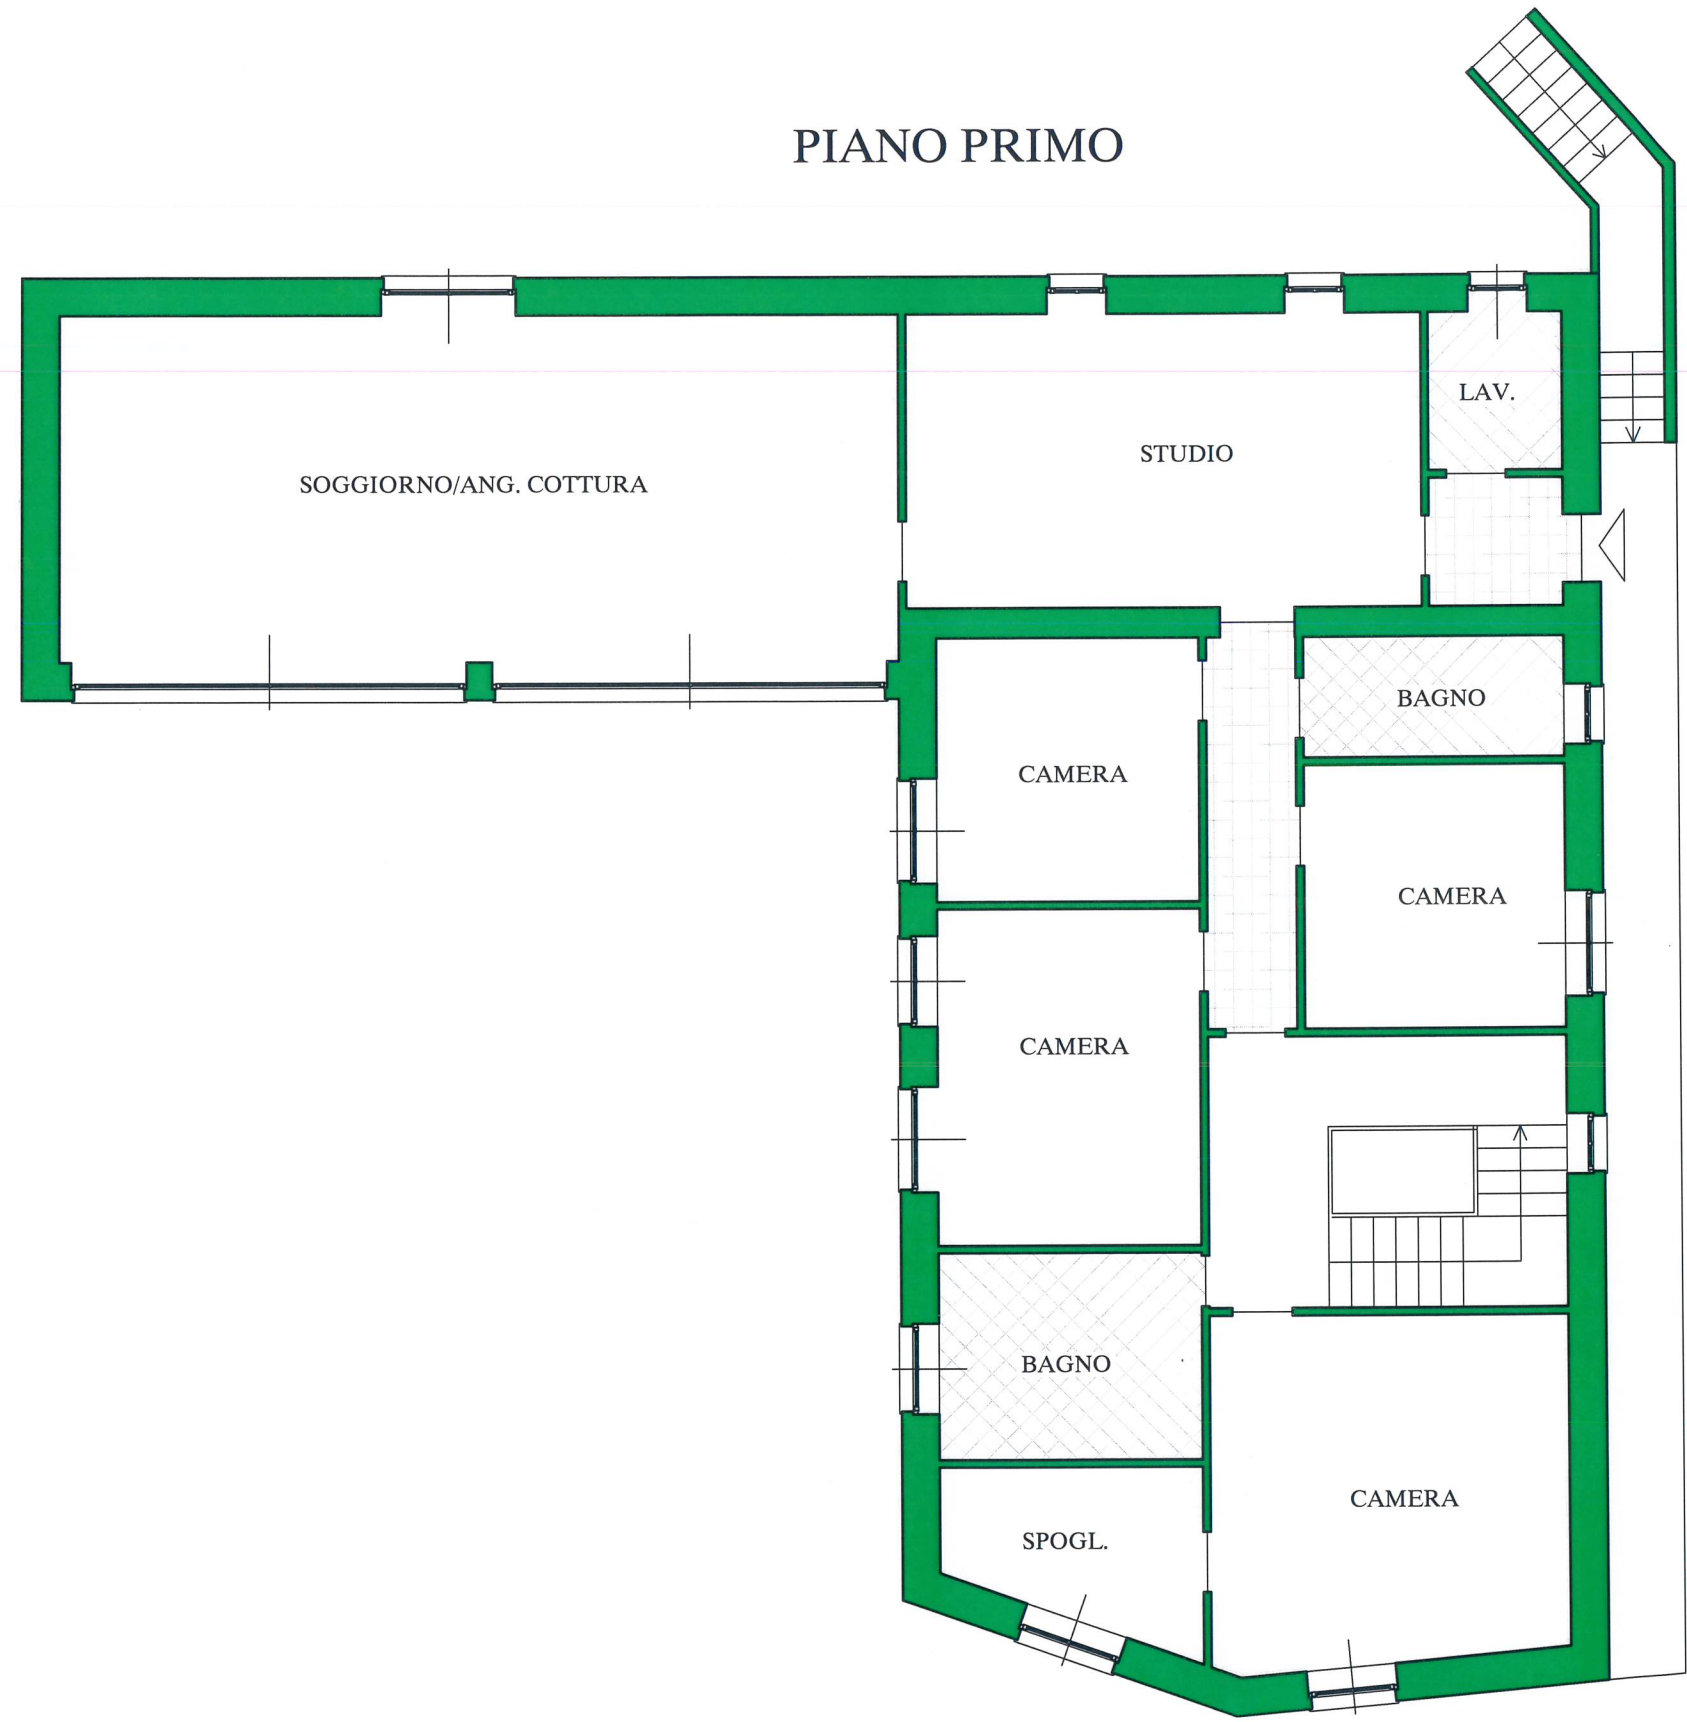


STR. CUNIOLI ALTI, 87 BIS, - MONCALIERI - (TO) -

5 MT.
1 MT. | 2 MT. | 3 MT. | 4 MT. | 5 MT.

PIANO TERRENO

PIANO PRIMO

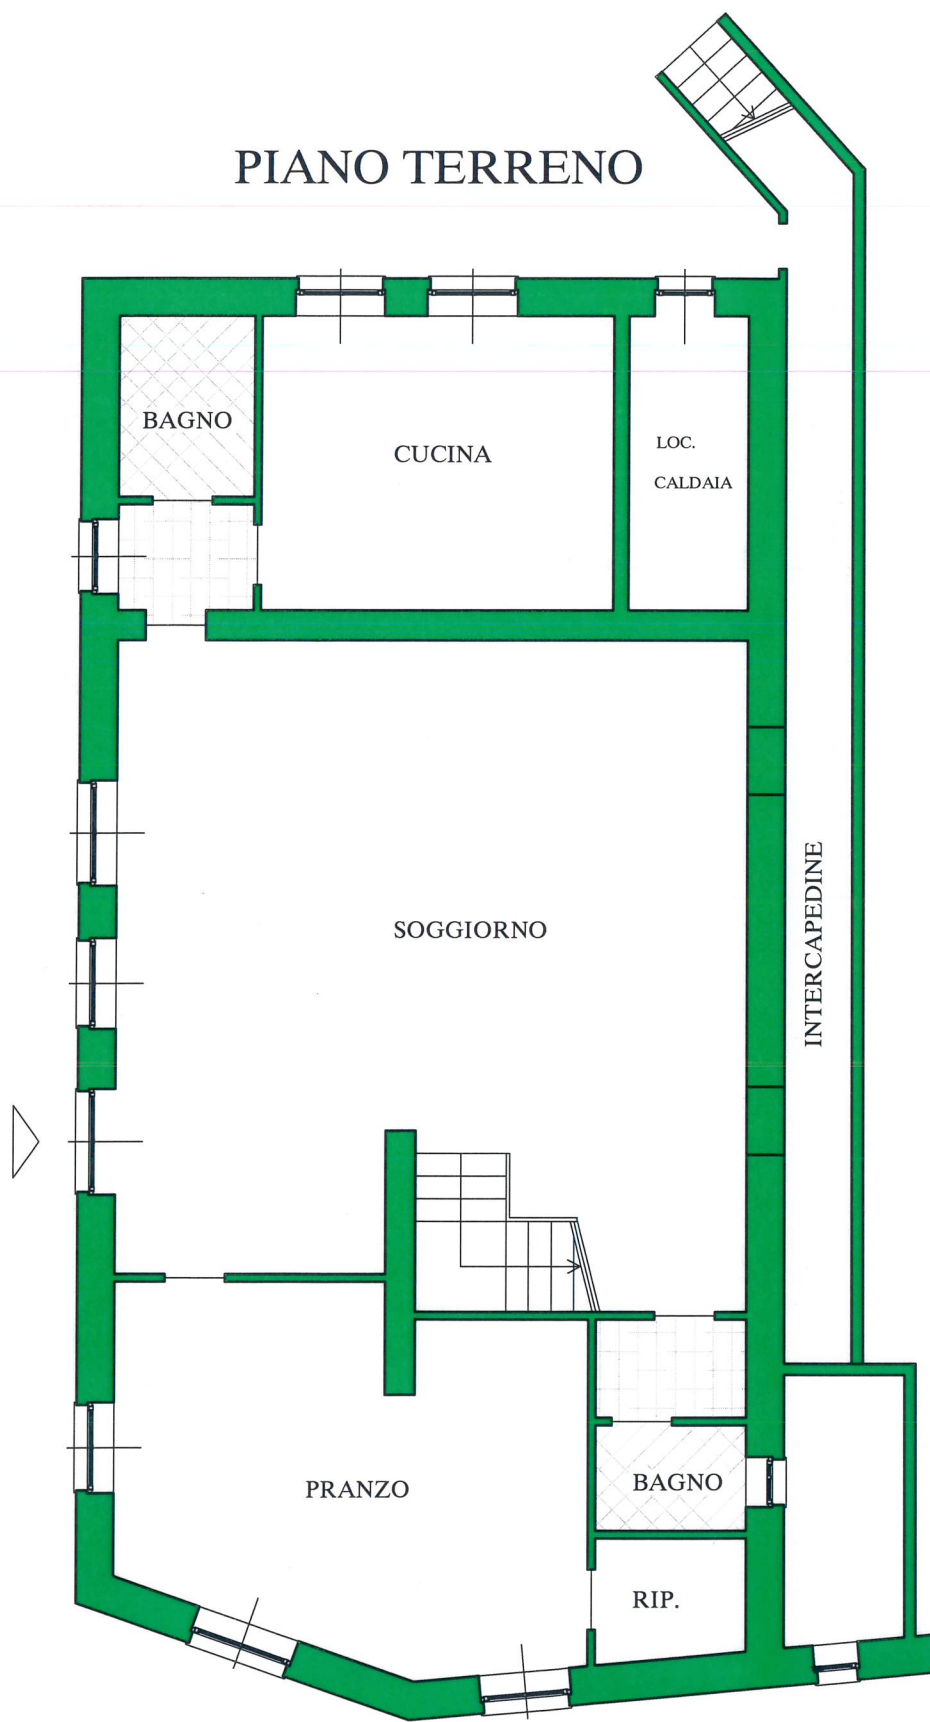

LA PRESENTE PLANIMETRIA E' INDICATIVA E NON COSTITUISCE ELEMENTO CONTRATTUALE. PER UN CORRETTO RILEVAMENTO GRAFICO LO STUDIO FURBATTO E' A DISPOSIZIONE PER UN SOPRALLUOGO