


Piano Quinto

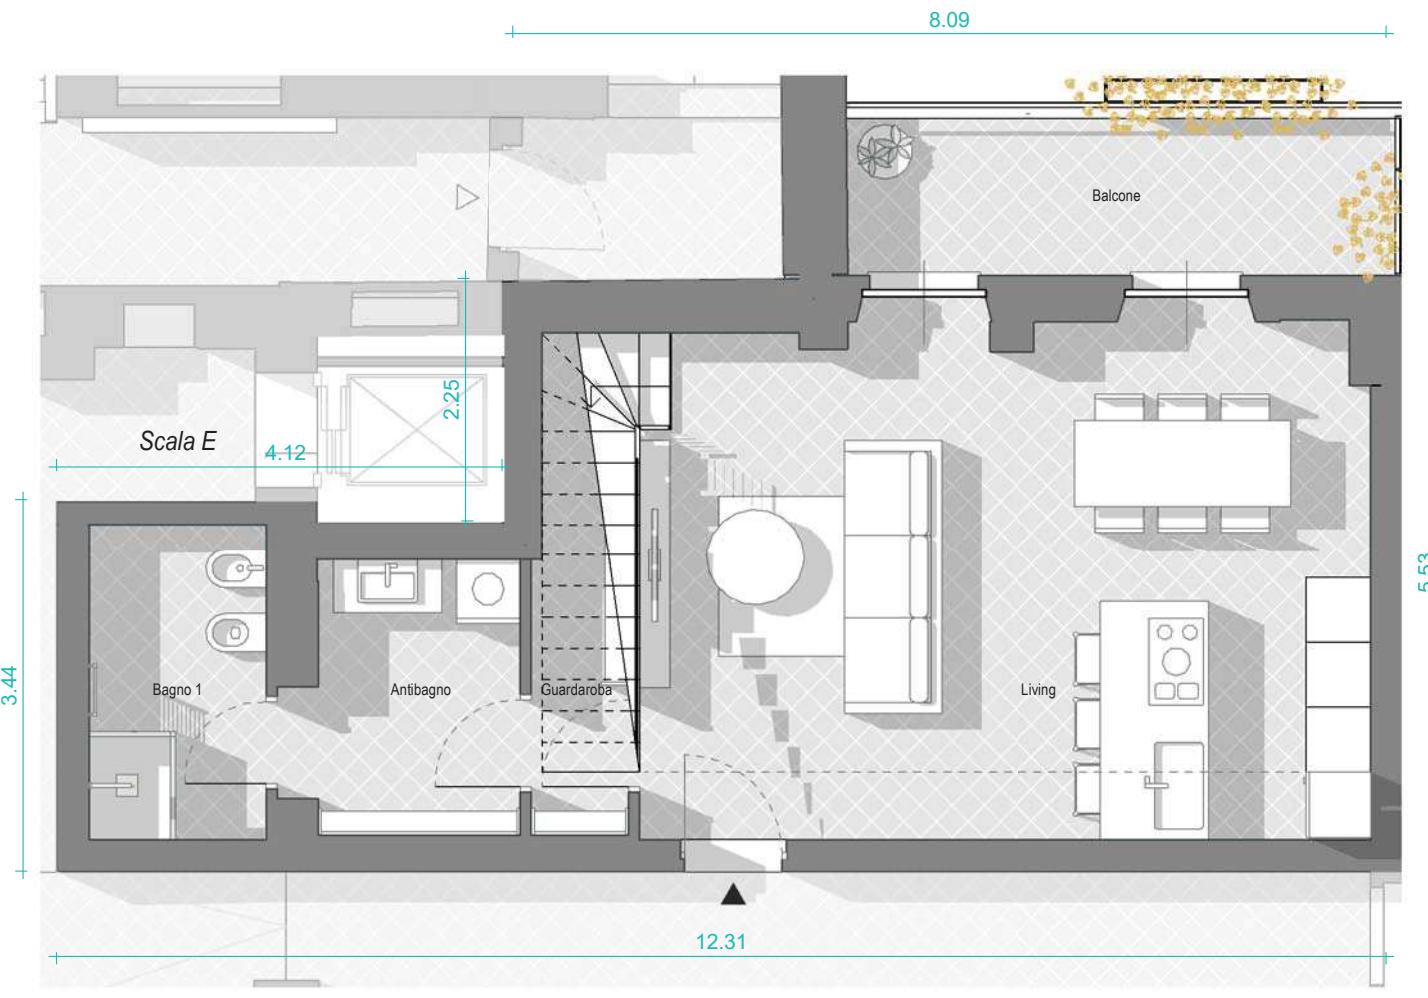

0 1 2 4 m

E.5.7


TRILOCALE

INGRESSO : VIA XX SETTEMBRE 43

SCALA : E


PIANO : QUINTO - LIVELLO 1

DATA : 08/04/2021 09:54:18

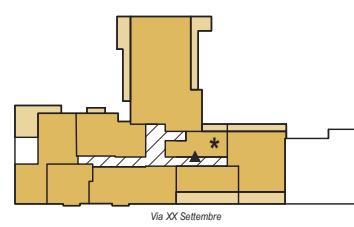

CASA VELÒ

TORINO

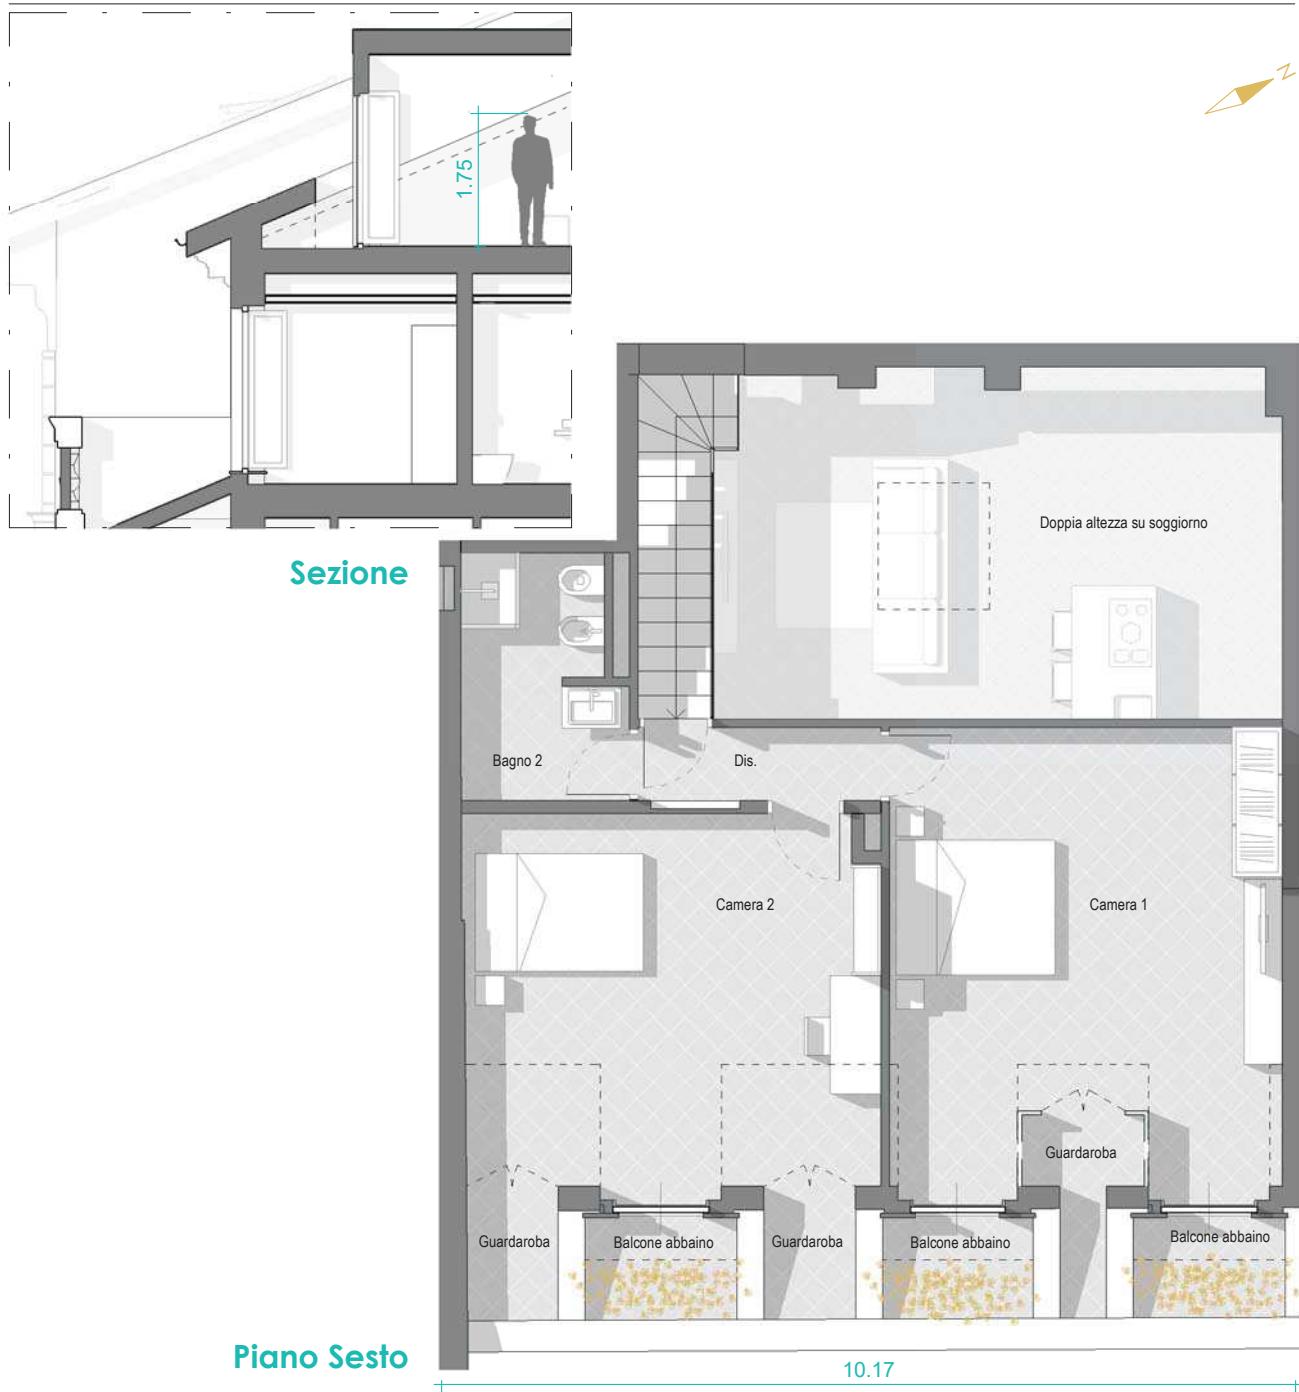

INGRESSO : VIA XX SETTEMBRE 43

SCALA : E

PIANO : SESTO - LIVELLO 2

DATA : 08/04/2021 10:24:39

