




# STR. DEL FIOCCARDO, 202 - TORINO -

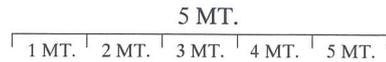

## PIANTA PIANO TERRENO

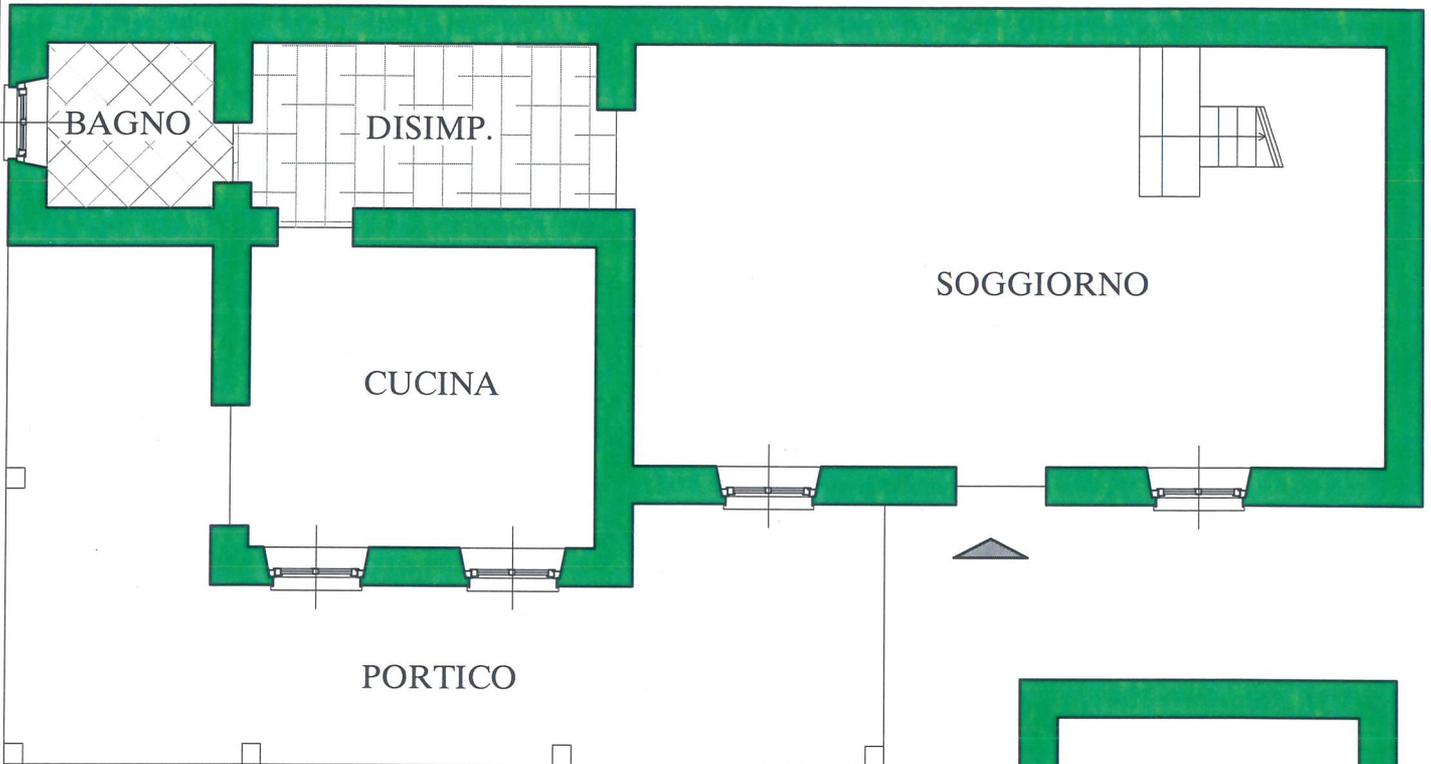

## PIANTA PIANO PRIMO

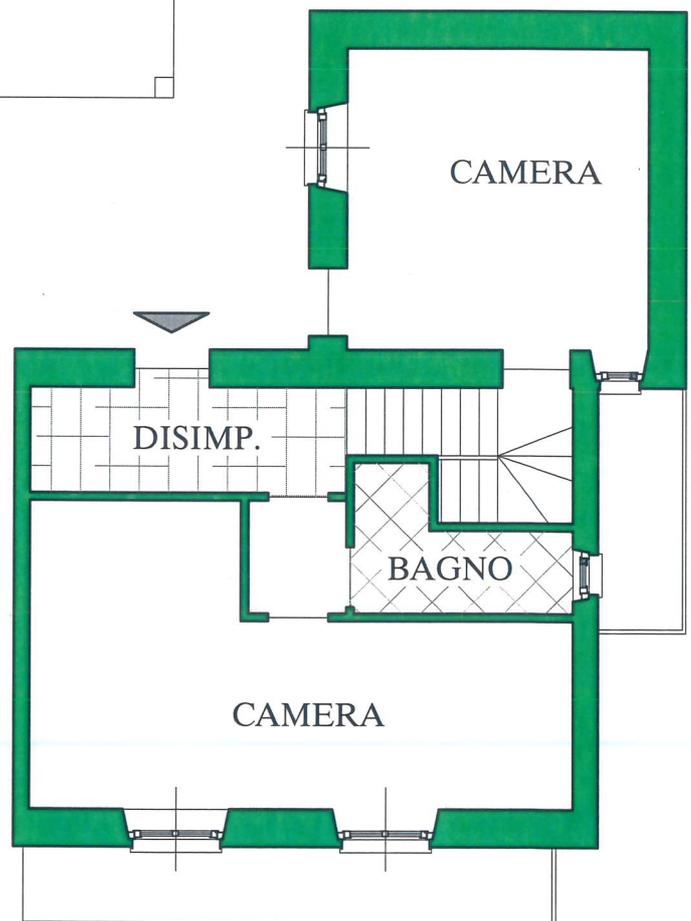


La presente planimetria è indicativa e non costituisce elemento contrattuale. per un corretto rilevamento grafico lo studio Furbatto è a disposizione per un sopralluogo.

# STR. DEL FIOCCARDO, 202 - TORINO -


5 MT.

1 MT. 2 MT. 3 MT. 4 MT. 5 MT.


## PIANTA PIANO PRIMO

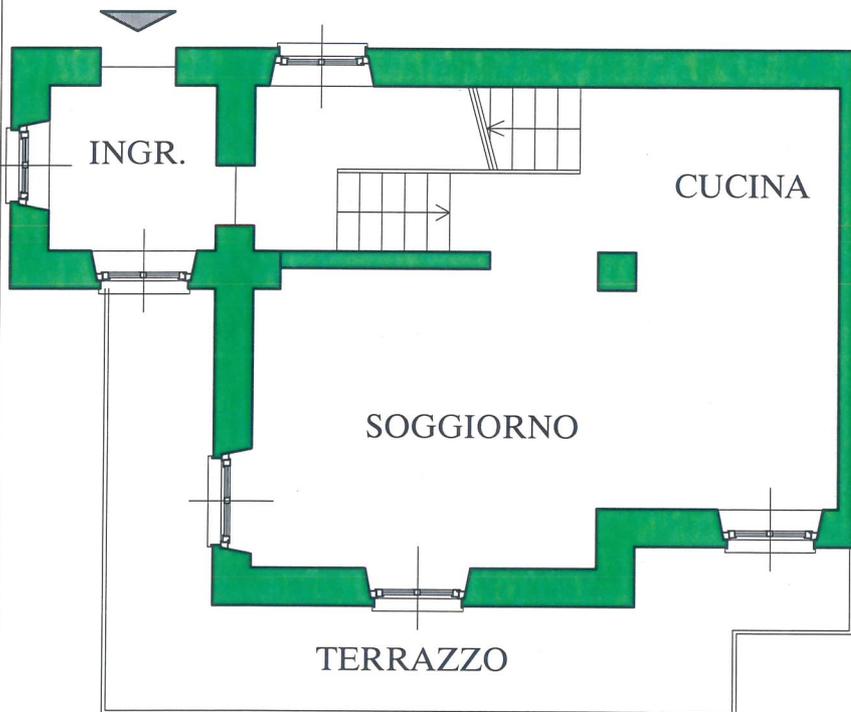

## TORRETTA

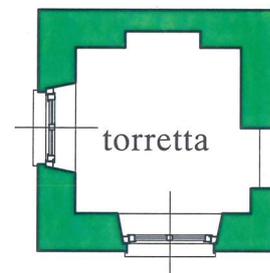

## PIANTA PIANO SECONDO

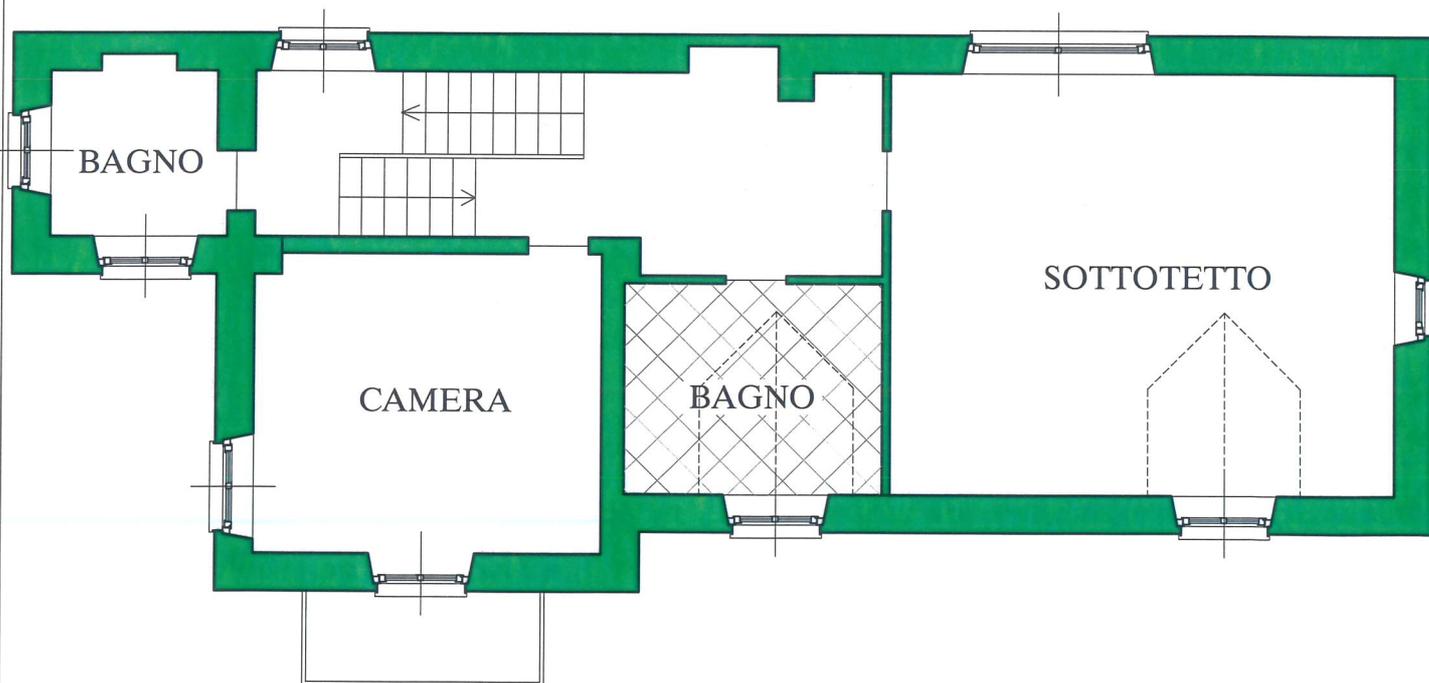

La presente planimetria è indicativa e non costituisce elemento contrattuale. per un corretto rilevamento grafico lo studio Furbatto è a disposizione per un sopralluogo.