


# PIAZZA LAGRANGE, 2 - TORINO - PIANTA PIANO QUARTO

## PIAZZA LAGRANGE, 2

5 MT.

1 MT. 2 MT. 3 MT. 4 MT. 5 MT.

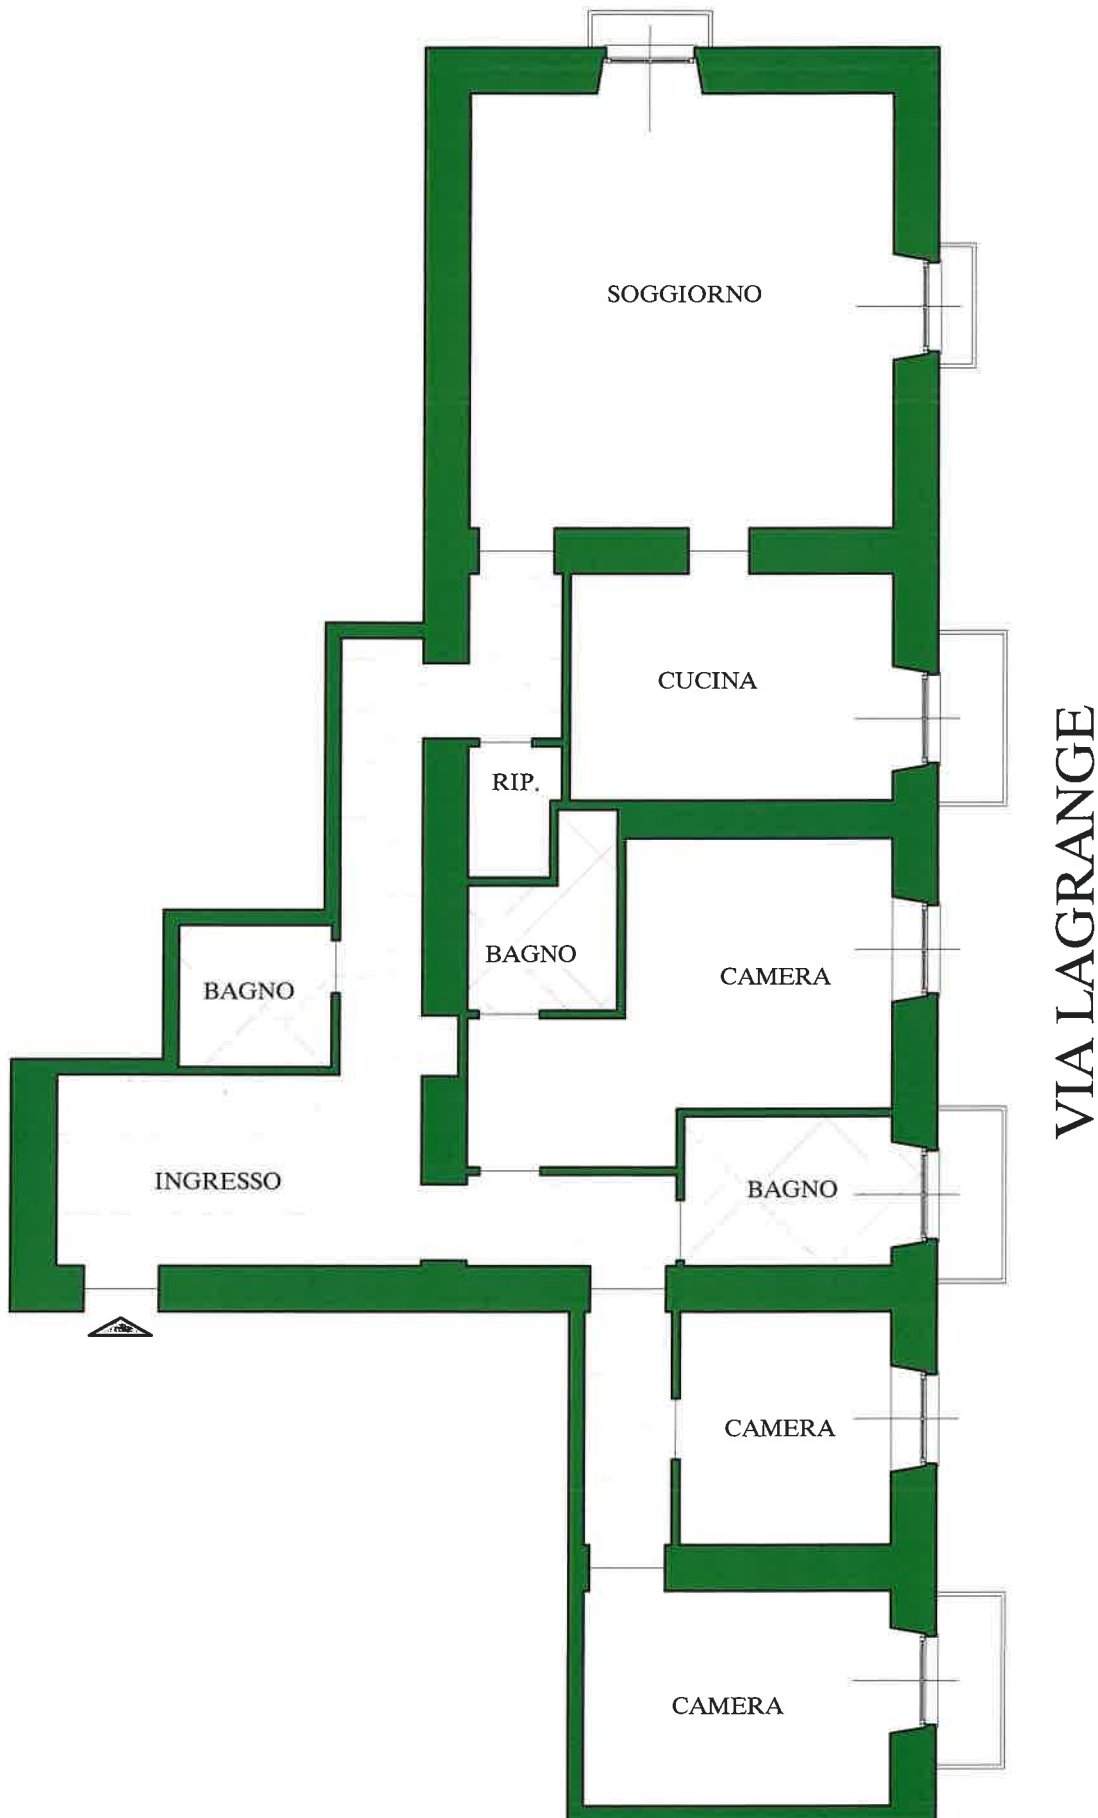

VIA LAGRANGE

LA PRESENTE PLANIMETRIA È INDICATIVA E NON COSTITUISCE ELEMENTO CONTRATTUALE. PER UN CORRETTO RILEVAMENTO GRAFICO LO STUDIO FURBATTO È A DISPOSIZIONE PER UN SOPRALUOGO.