


CORSO GIOVANNI LANZA, 110 - TORINO -
PIANTA PIANO SECONDO

5 MT.

1 MT. | 2 MT. | 3 MT. | 4 MT. | 5 MT.

CORSO G.LANZA

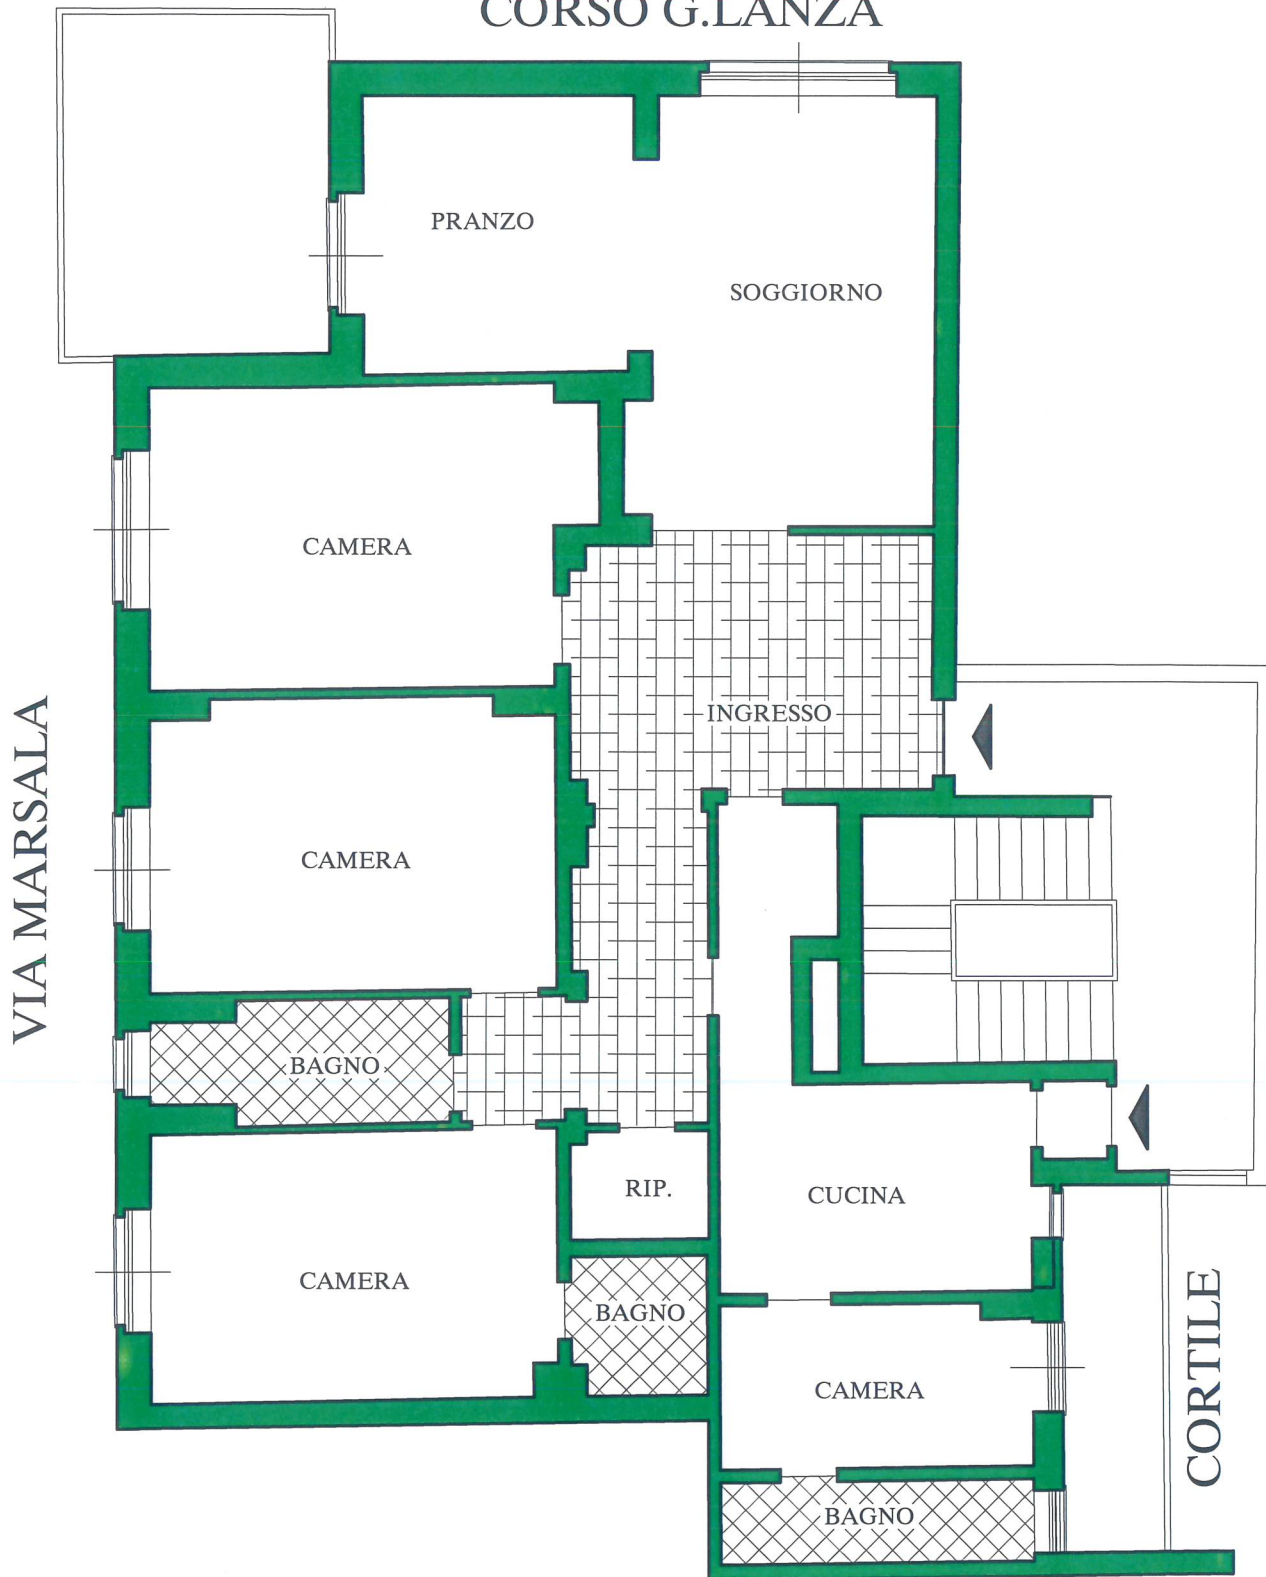

LA PRESENTE PLANIMETRIA E' INDICATIVA E NON COSTITUISCE ELEMENTO CONTRATTUALE. PER UN CORRETTO RILEVAMENTO GRAFICO LO STUDIO FURBATTO E' A DISPOSIZIONE PER UN SOPRALLUOGO.