


CORSO MASSIMO D'AZEGLIO, 60 - TORINO -  
PIANTA PIANO TERZO

5 MT.  
1 MT. | 2 MT. | 3 MT. | 4 MT. | 5 MT.

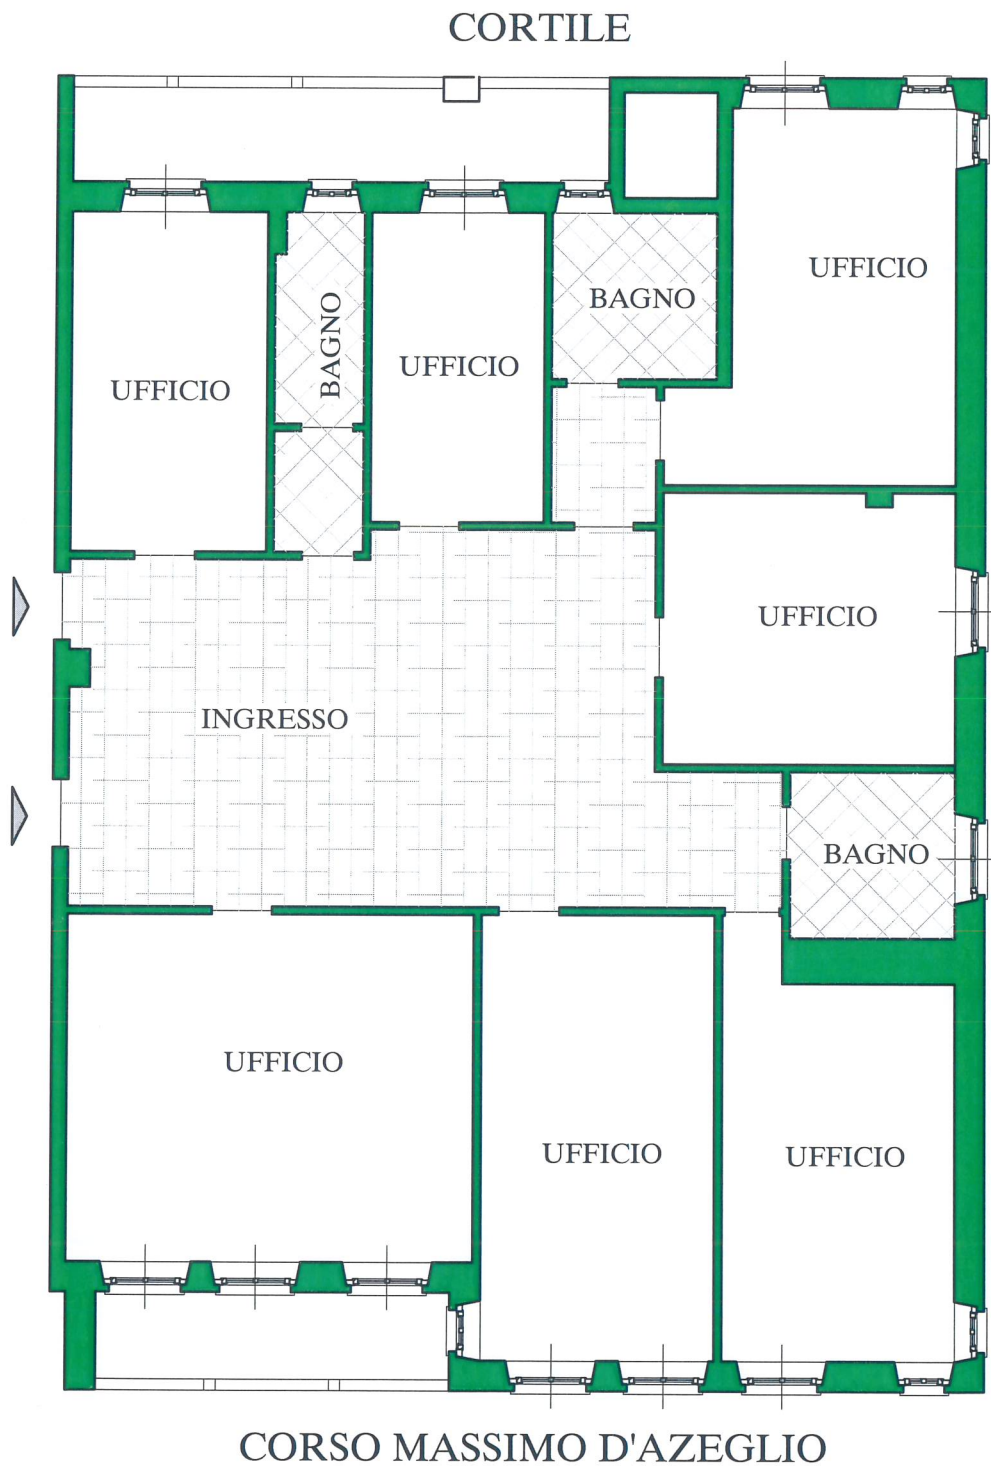

La presente planimetria è indicativa e non costituisce elemento contrattuale. per un corretto rilevamento grafico lo studio Furbatto è a disposizione per un sopralluogo.