


VIA FRETELLI SAVIO



CORTILE

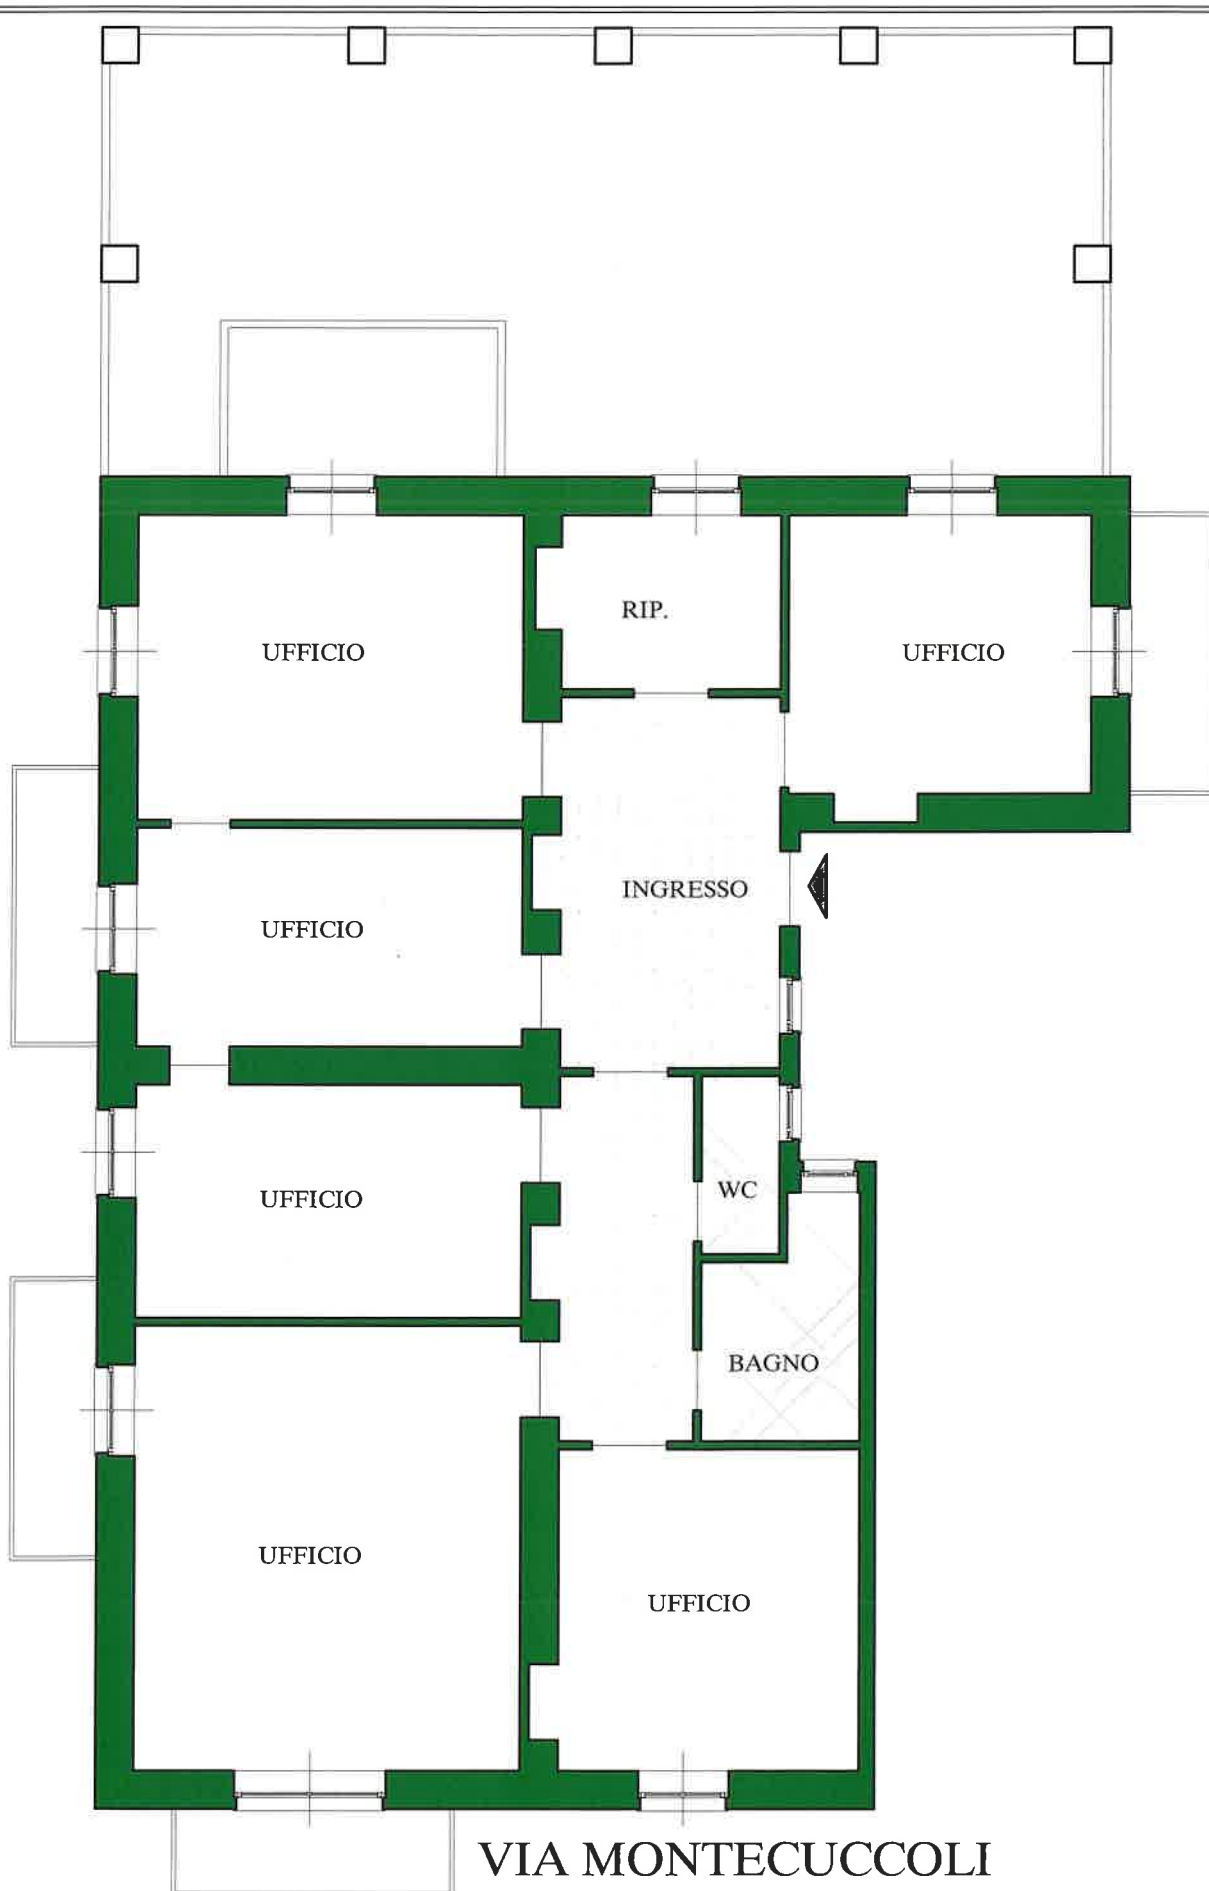

VIA MONTECUCCOLI

VIA MONTECUCCOLI, 9 - TORINO - PIANTA PIANO PRIMO -

LA PRESENTE PLANIMETRIA INDICATIVA NON COSTITUISCE ELEMENTO CONTRATTUALE. PER UN CORRETTO RILEVAMENTO GRAFICO LO STUDIO FURBATTO È A DISPOSIZIONE PER UN SOPRALUOGO.