
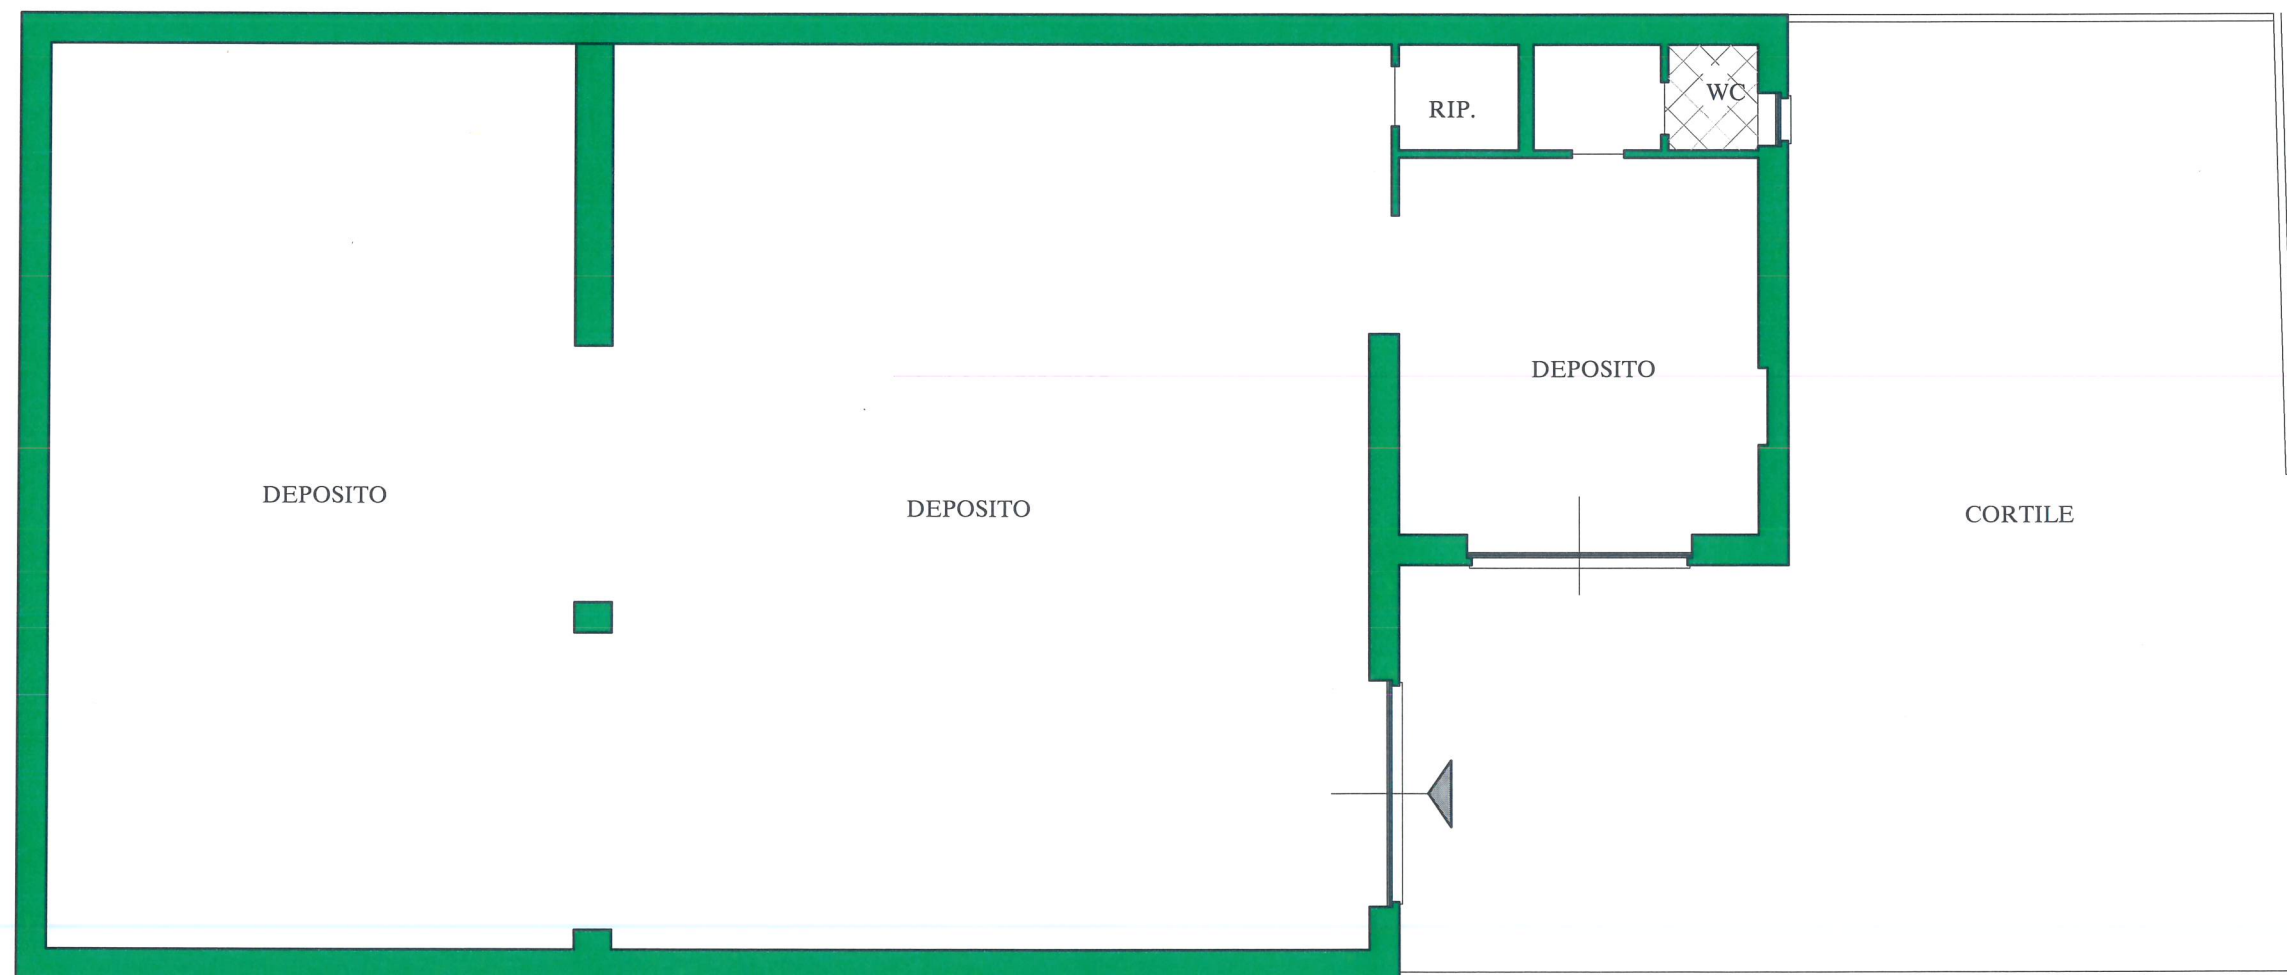


VIA MOTTALCIATA, 5/A - TORINO -

PIANTA PIANO TERRENO

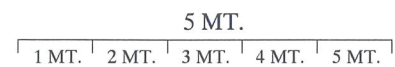

VIA MOTTALCIATA

La presente planimetria è indicativa e non costituisce elemento contrattuale. per un corretto rilevamento grafico lo studio Furbatto è a disposizione per un sopralluogo.