



VIA NIZZA, 48 - TORINO -

PIANTA PIANO SETTIMO

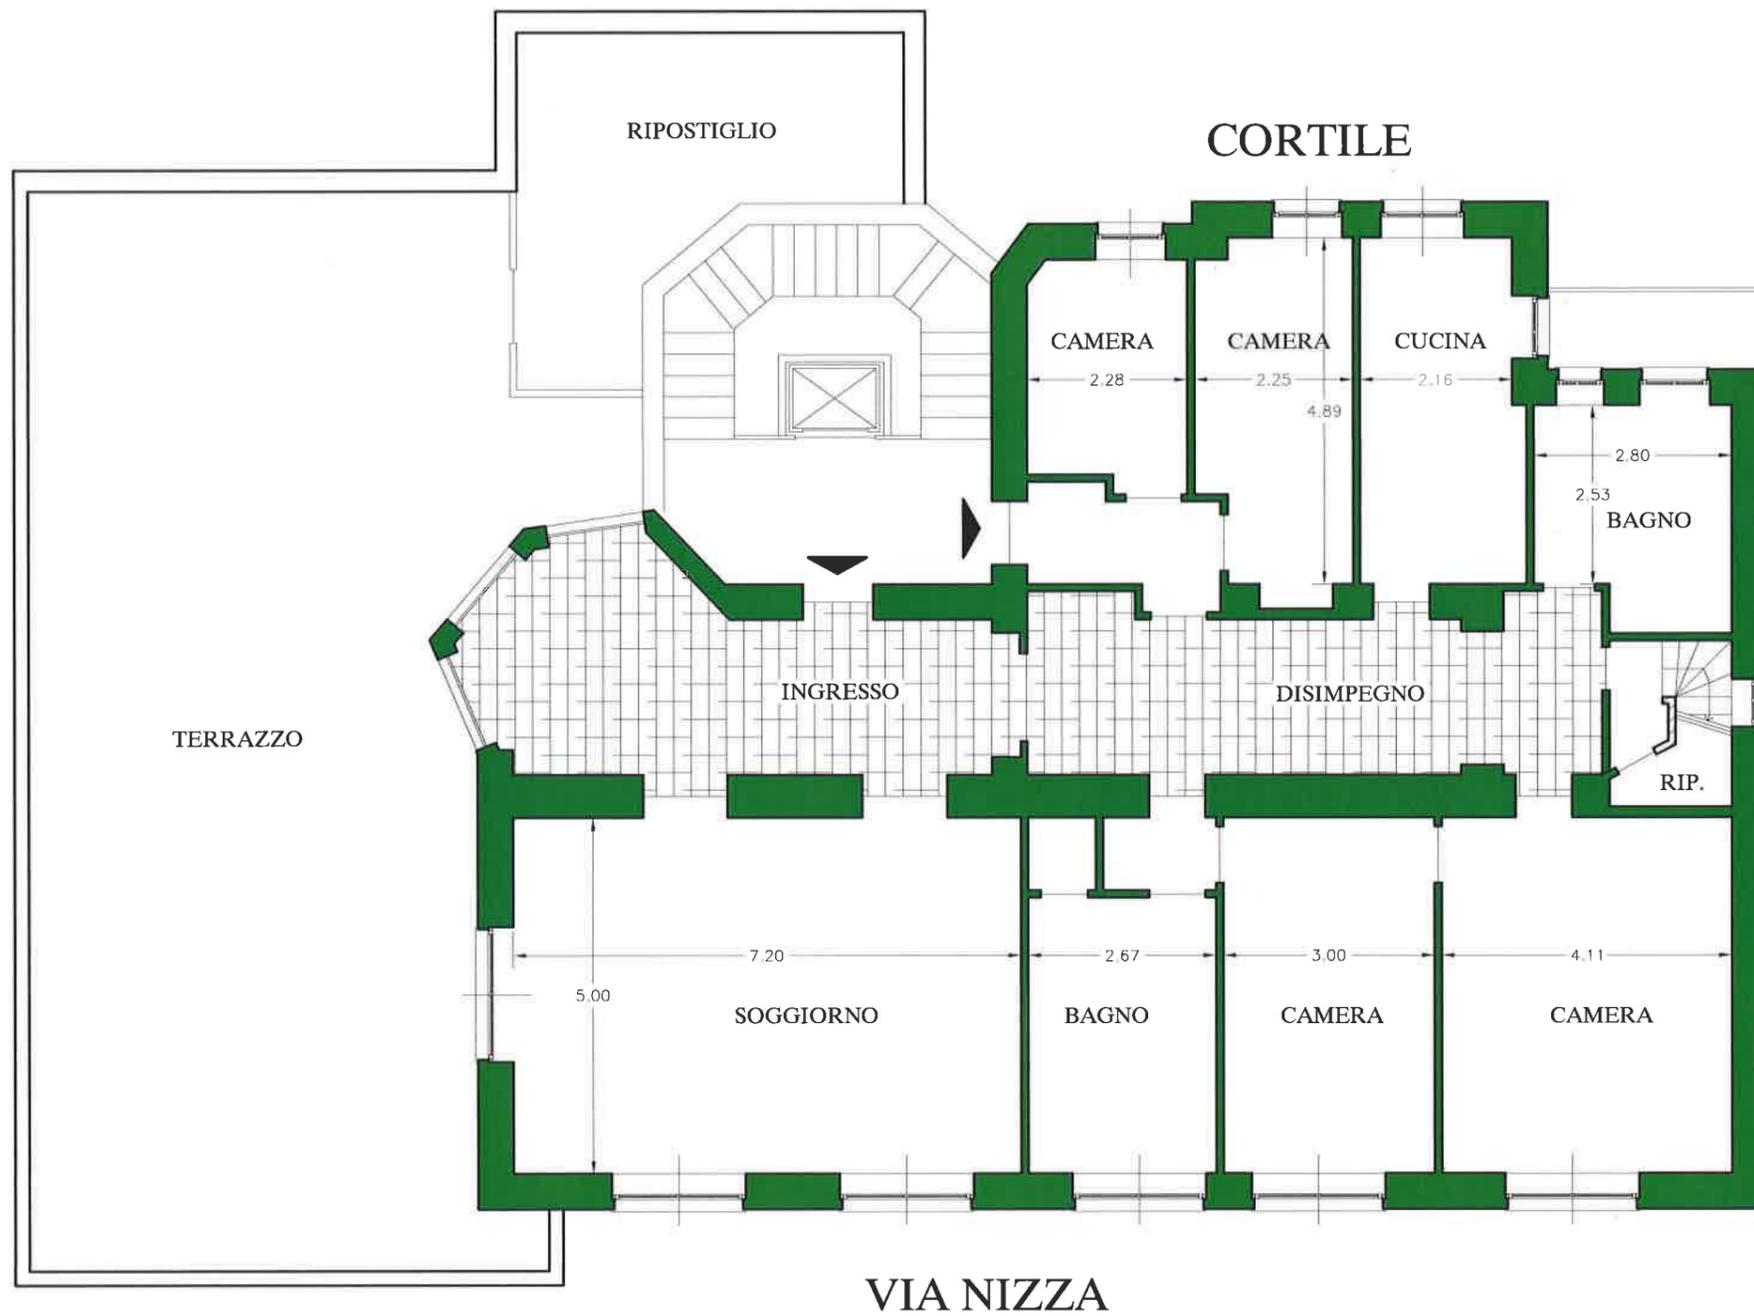

PIANTA PIANO OTTAVO

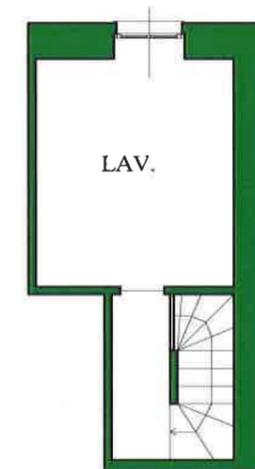

LA PRESENTE PLANIMETRIA E' INDICATIVA E NON COSTITUISCE ELEMENTO CONTRATTUALE. PER UN CORRETTO RIFAVIMENTO GRAFICO LO STUDIO FURBATTO E' A DISPOSIZIONE PER UN SOPRALUOGO