



### PIANTA PIANO SECONDO

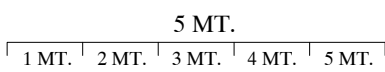

### PIANTA PIANO SOPPALCO

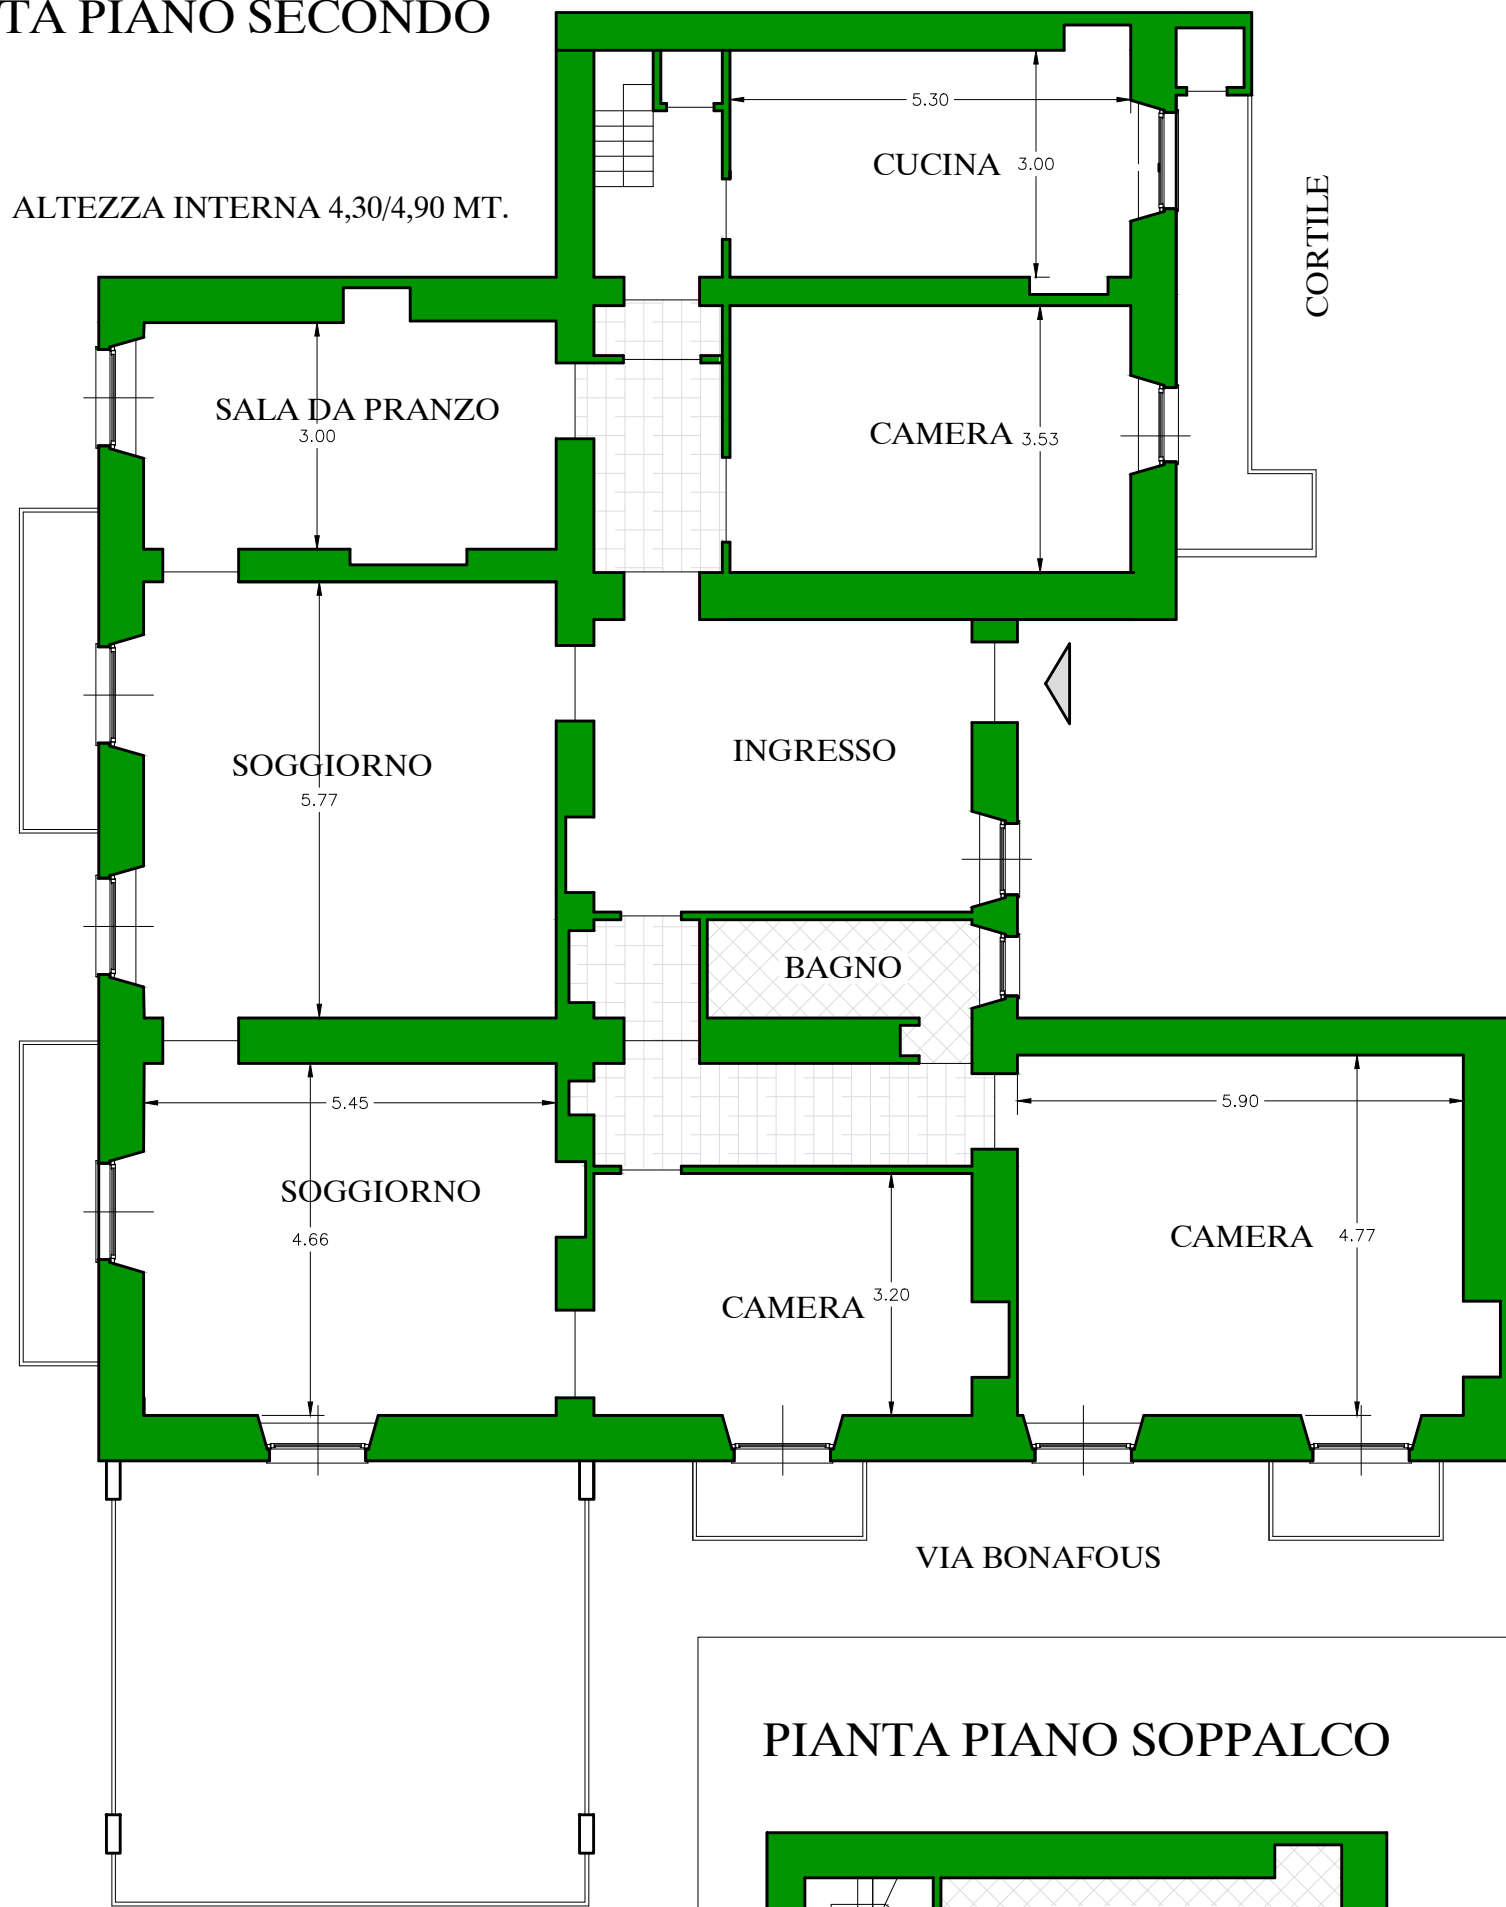