


CORSO RE UMBERTO, 25 - TORINO -

PIANTA PIANO SETTIMO

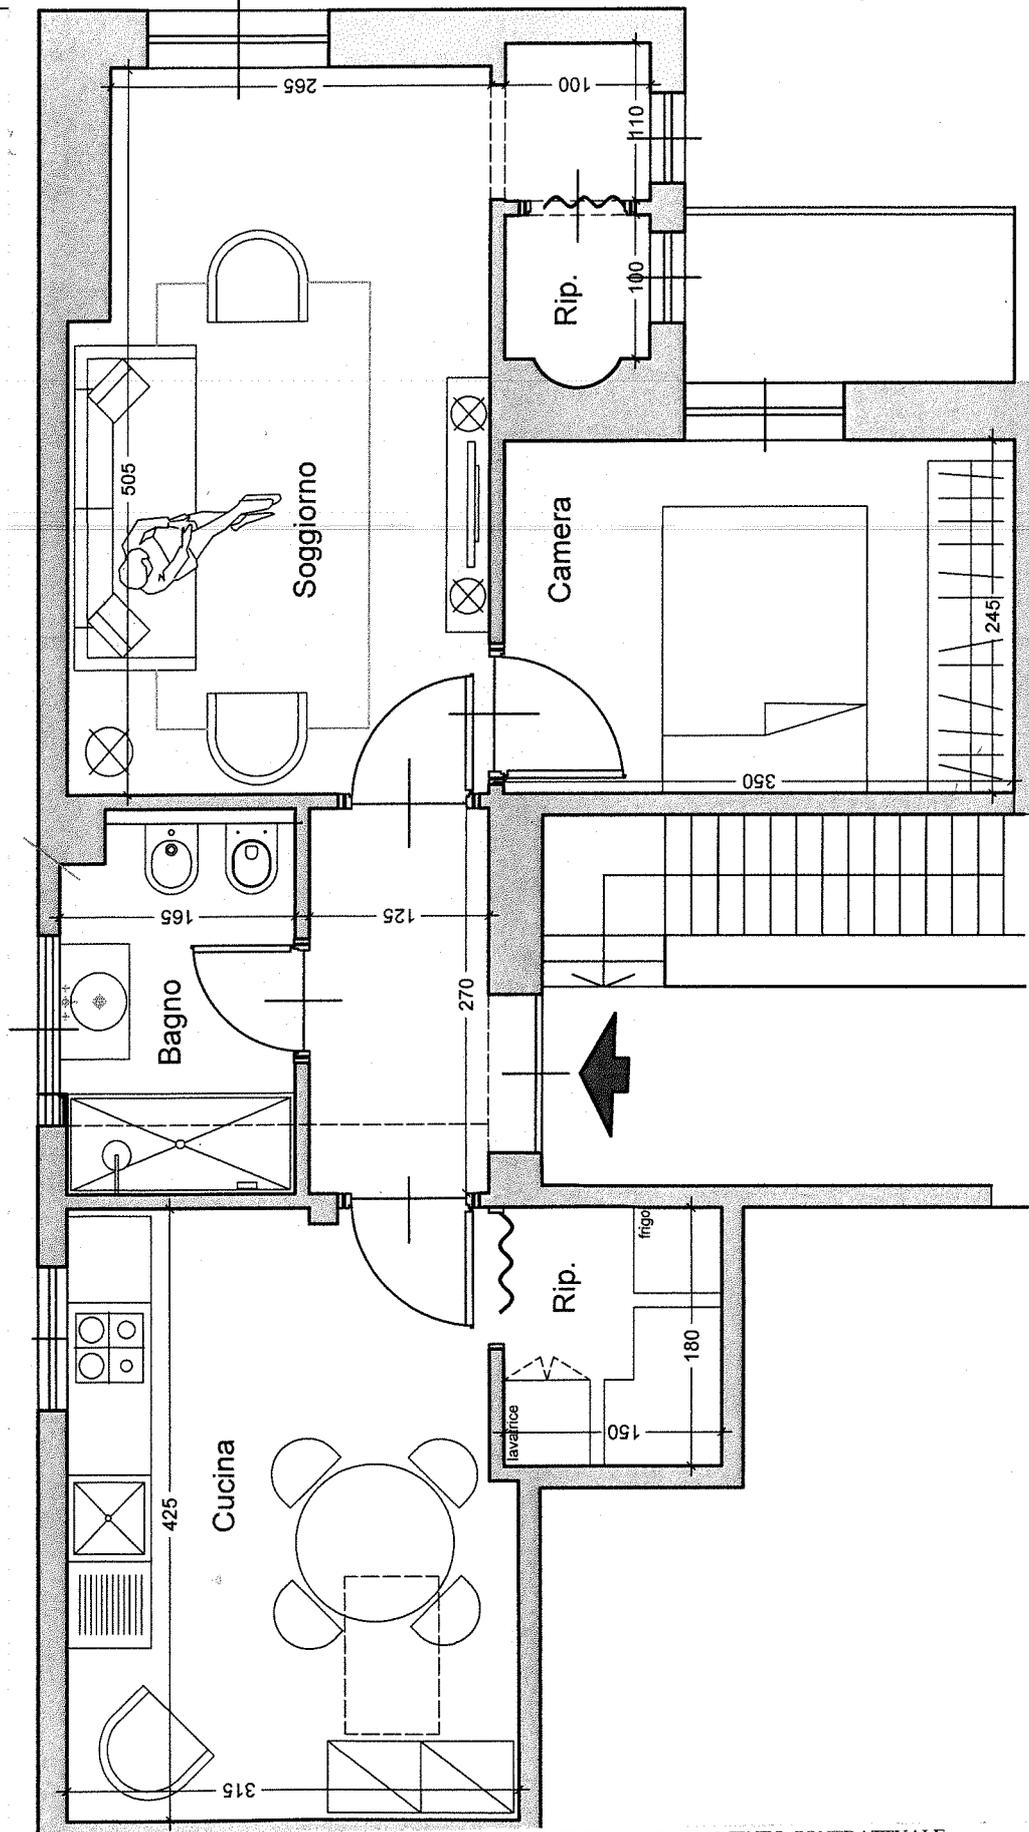

LA PRESENTE PLANIMETRIA E' INDICATIVA E NON COSTITUISCE ELEMENTO CONTRATTUALE