


CORSO RE UMBERTO, 1 - TORINO - PIANTA PIANO QUINTO -

5 MT.
1 MT. 2 MT. 3 MT. 4 MT. 5 MT.

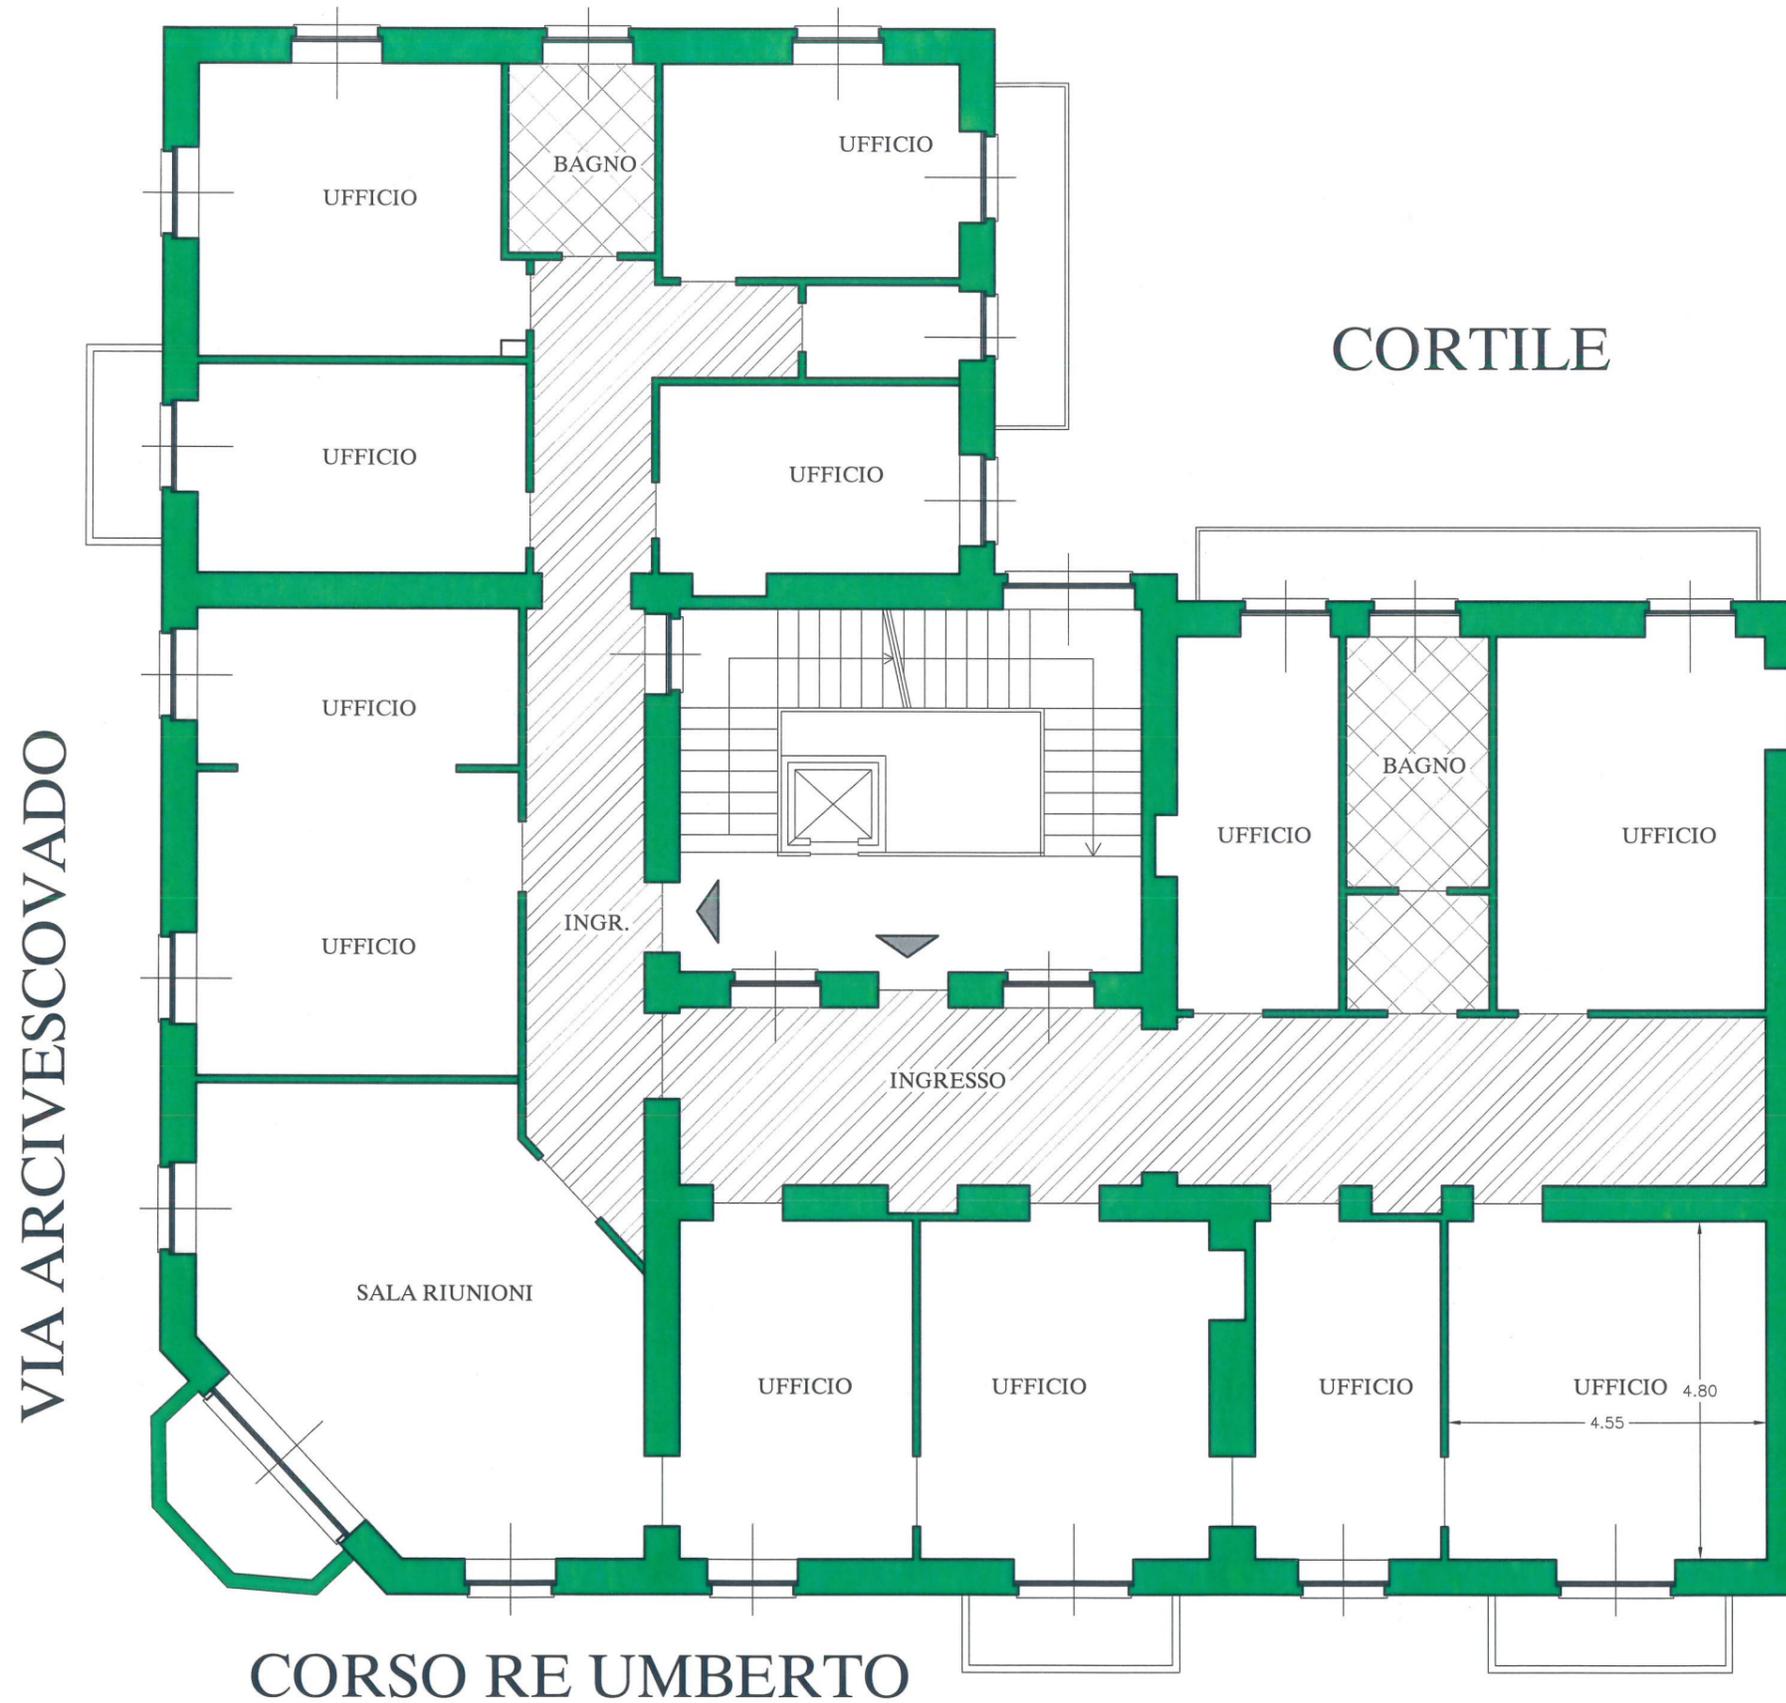

La presente planimetria è indicativa e non costituisce elemento contrattuale. per un corretto rilevamento grafico lo studio Furbatto è a disposizione per un sopralluogo.