


CORSO RE UMBERTO, 9 - TORINO -

PIANTA PIANO AMMEZZATO

5 MT.

1 MT. 2 MT. 3 MT. 4 MT. 5 MT.

CORSO RE UMBERTO

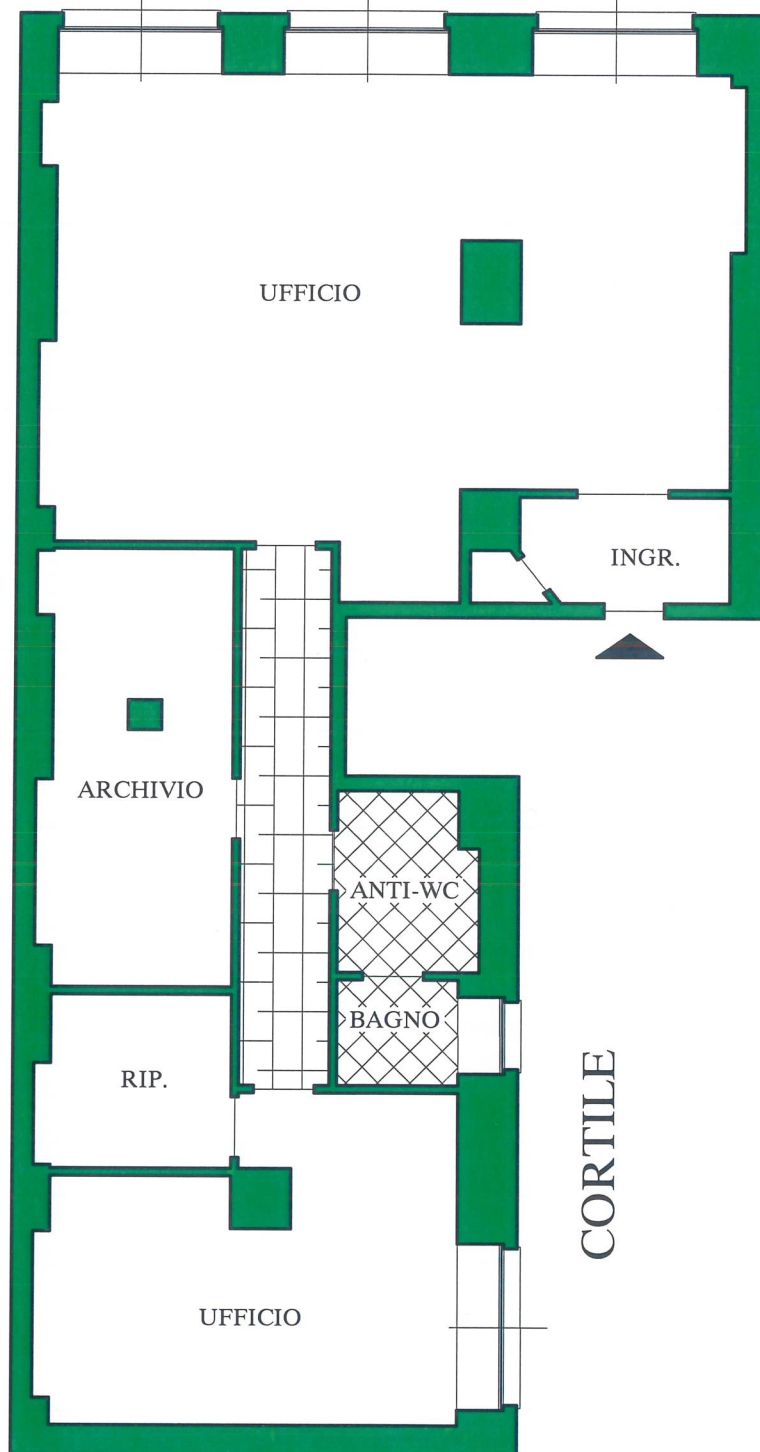

LA PRESENTE PLANIMETRIA E' INDICATIVA E NON COSTITUISCE ELEMENTO CONTRATTUALE