


CORSO ROSSELLI, 98 - TORINO -

PIANTA PIANO TERZO

5 MT.

1 MT. 2 MT. 3 MT. 4 MT. 5 MT.

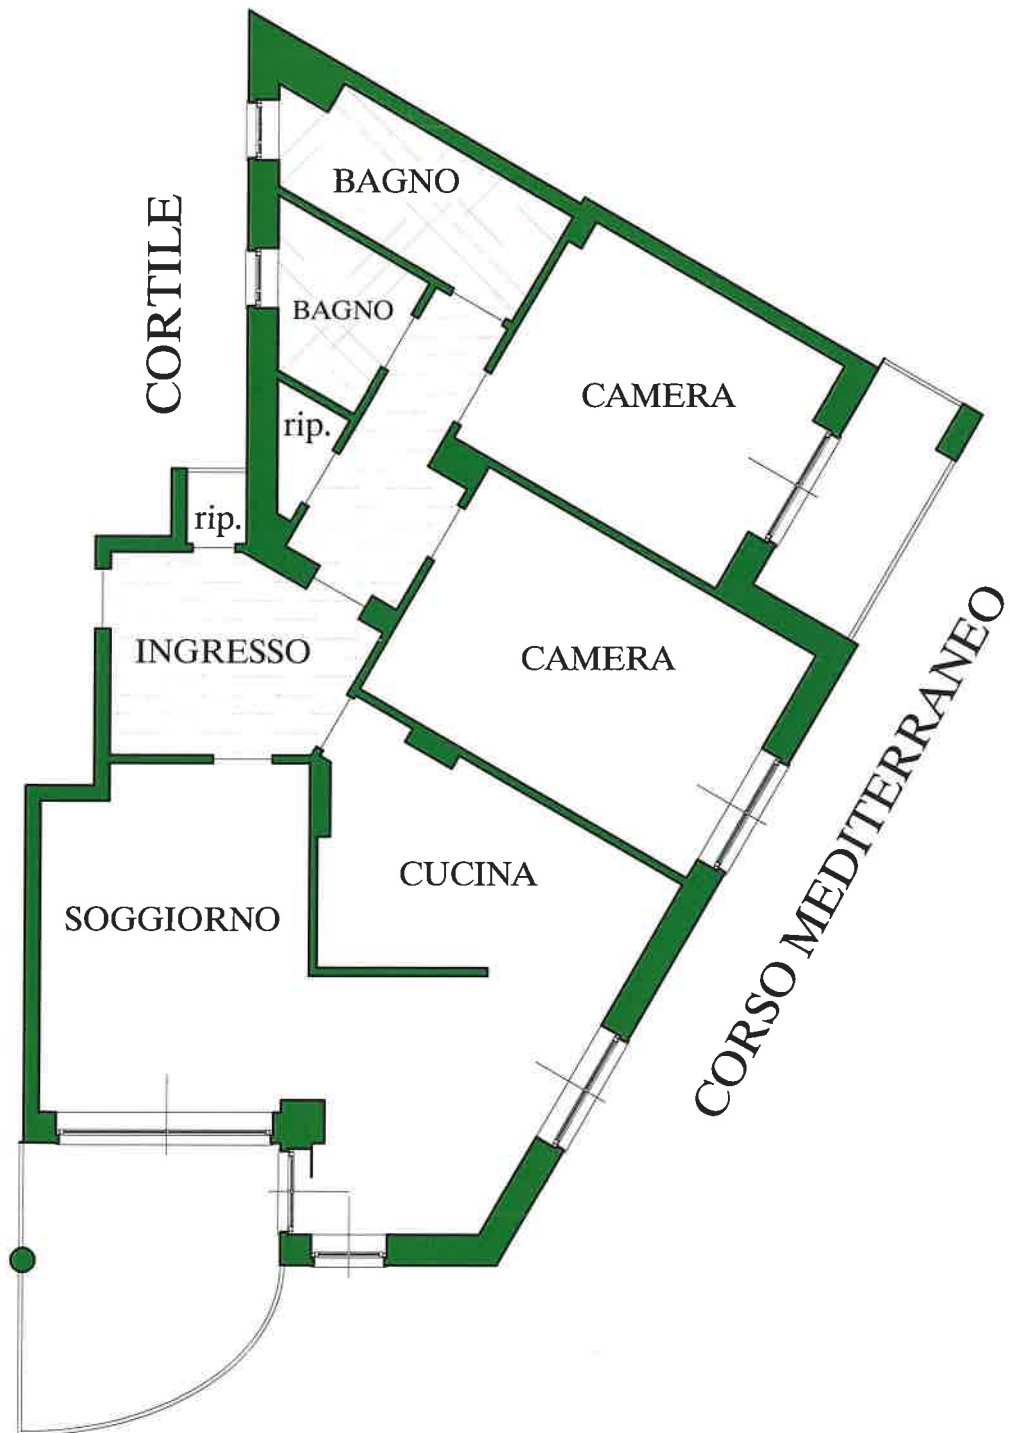

LA PRESENTE PLANIMETRIA È INDICATIVA E NON COSTITUISCE ELEMENTO CONTRATTUALE. PER UN CORRETTO RILEVAMENTO GRAFICO LO STUDIO EURBATTO È A DISPOSIZIONE PER UN SOPRALLUOGO.