



REGIONE TETTI SACHERO, 3 - SCIOLZE (TO)

5 MT.
1 MT. 2 MT. 3 MT. 4 MT. 5 MT.

PIANTA PIANO TERRENO

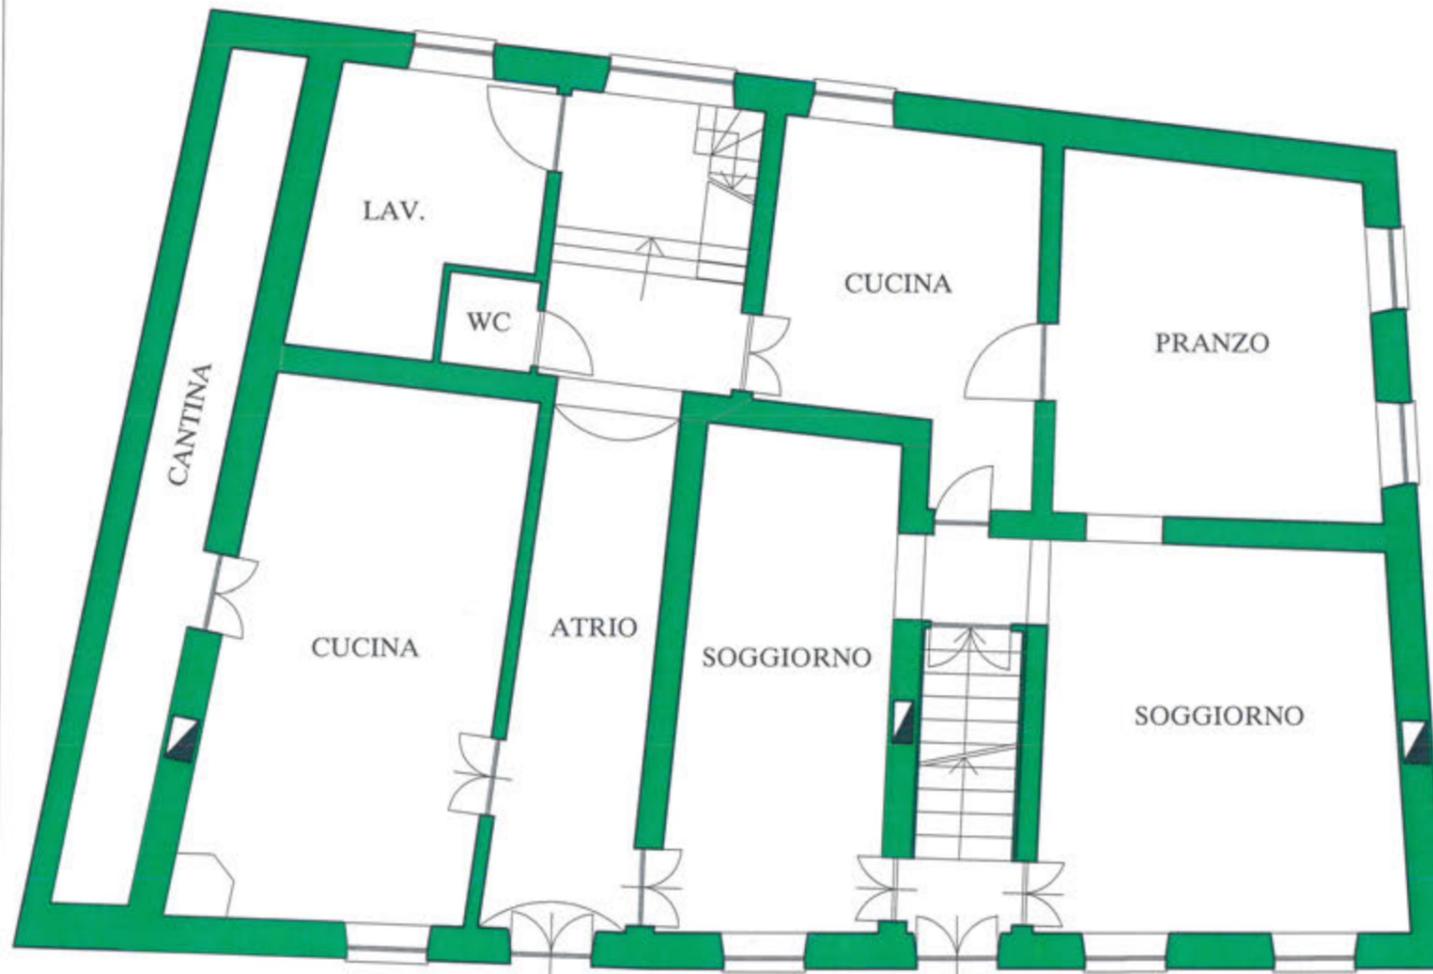


PIANTA PIANO PRIMO

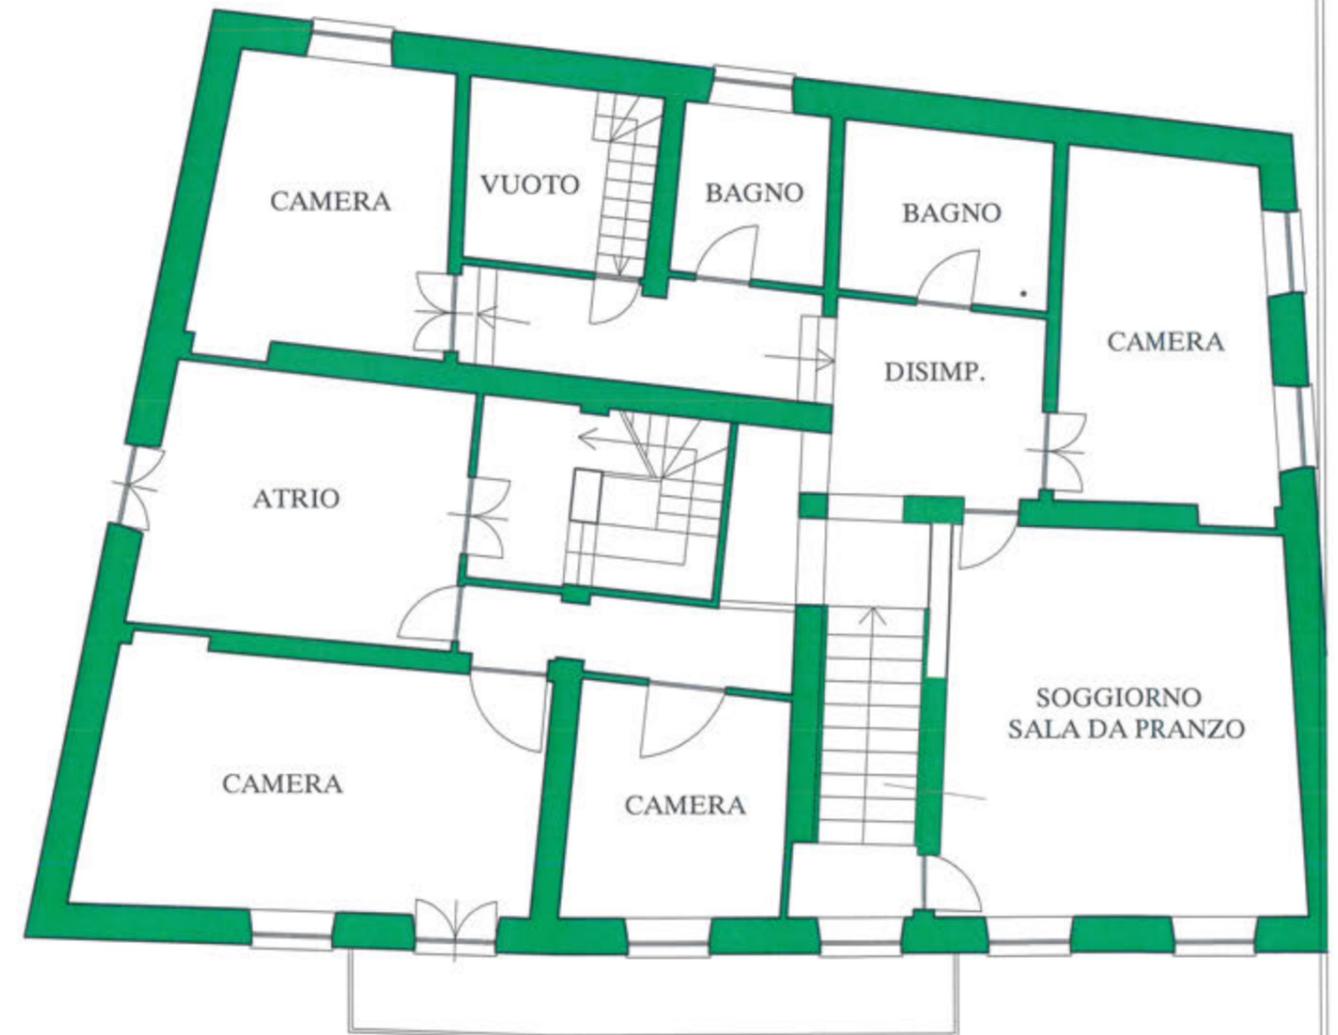


La presente planimetria è indicativa e non costituisce elemento contrattuale. per un corretto rilevamento grafico lo studio Furbatto è a disposizione per un sopralluogo.

PIANTA PIANO SECONDO

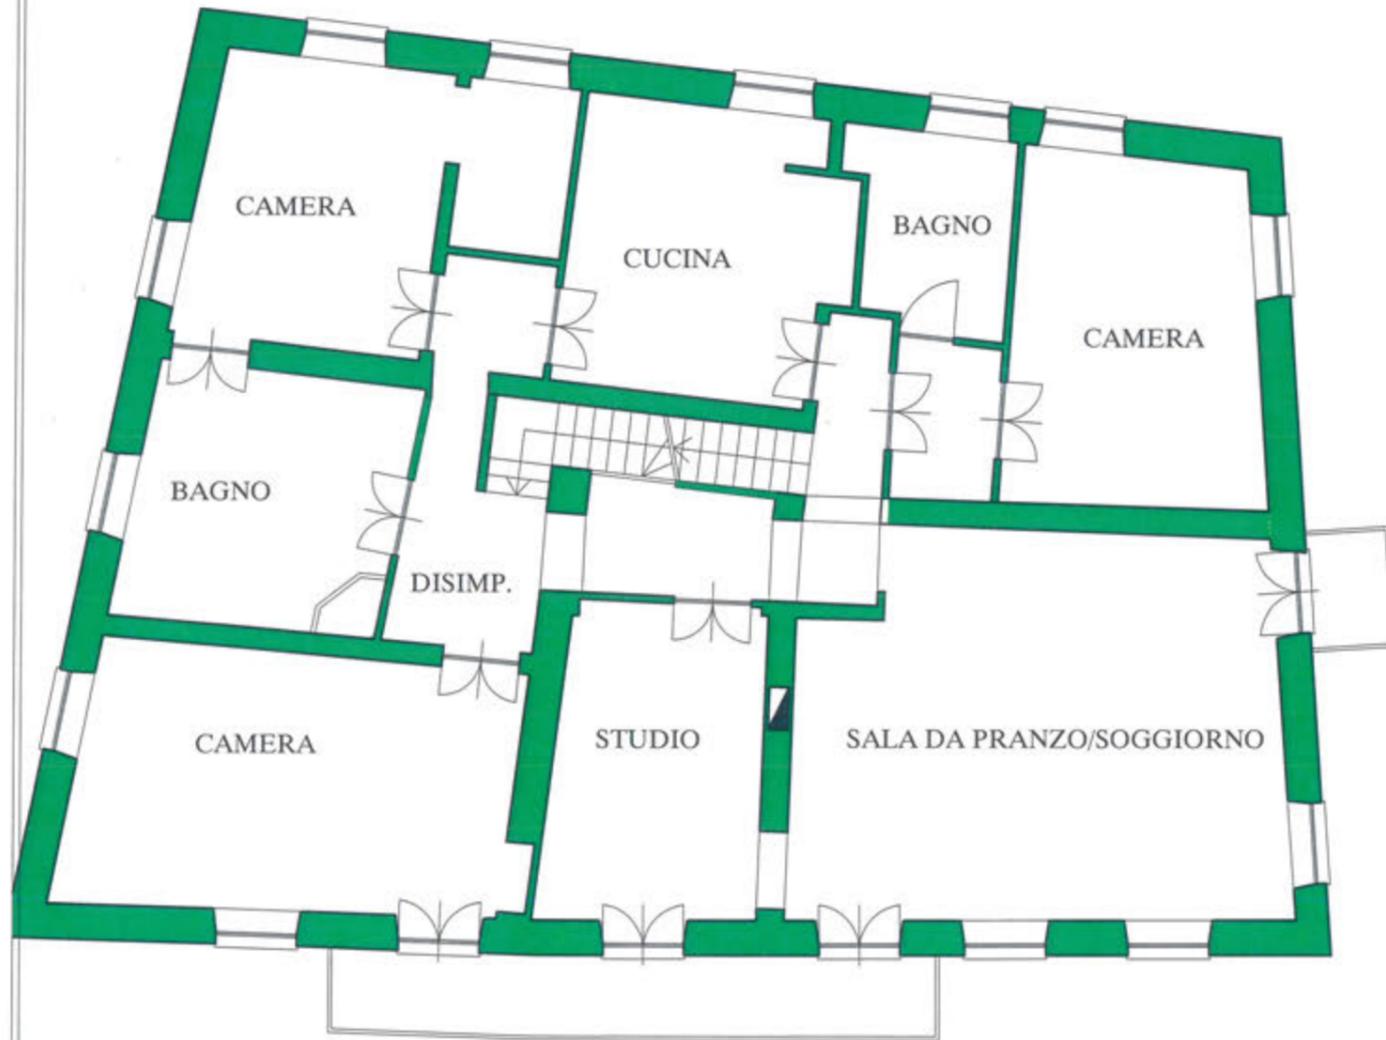



PIANTA PIANO SOTTOTETTO

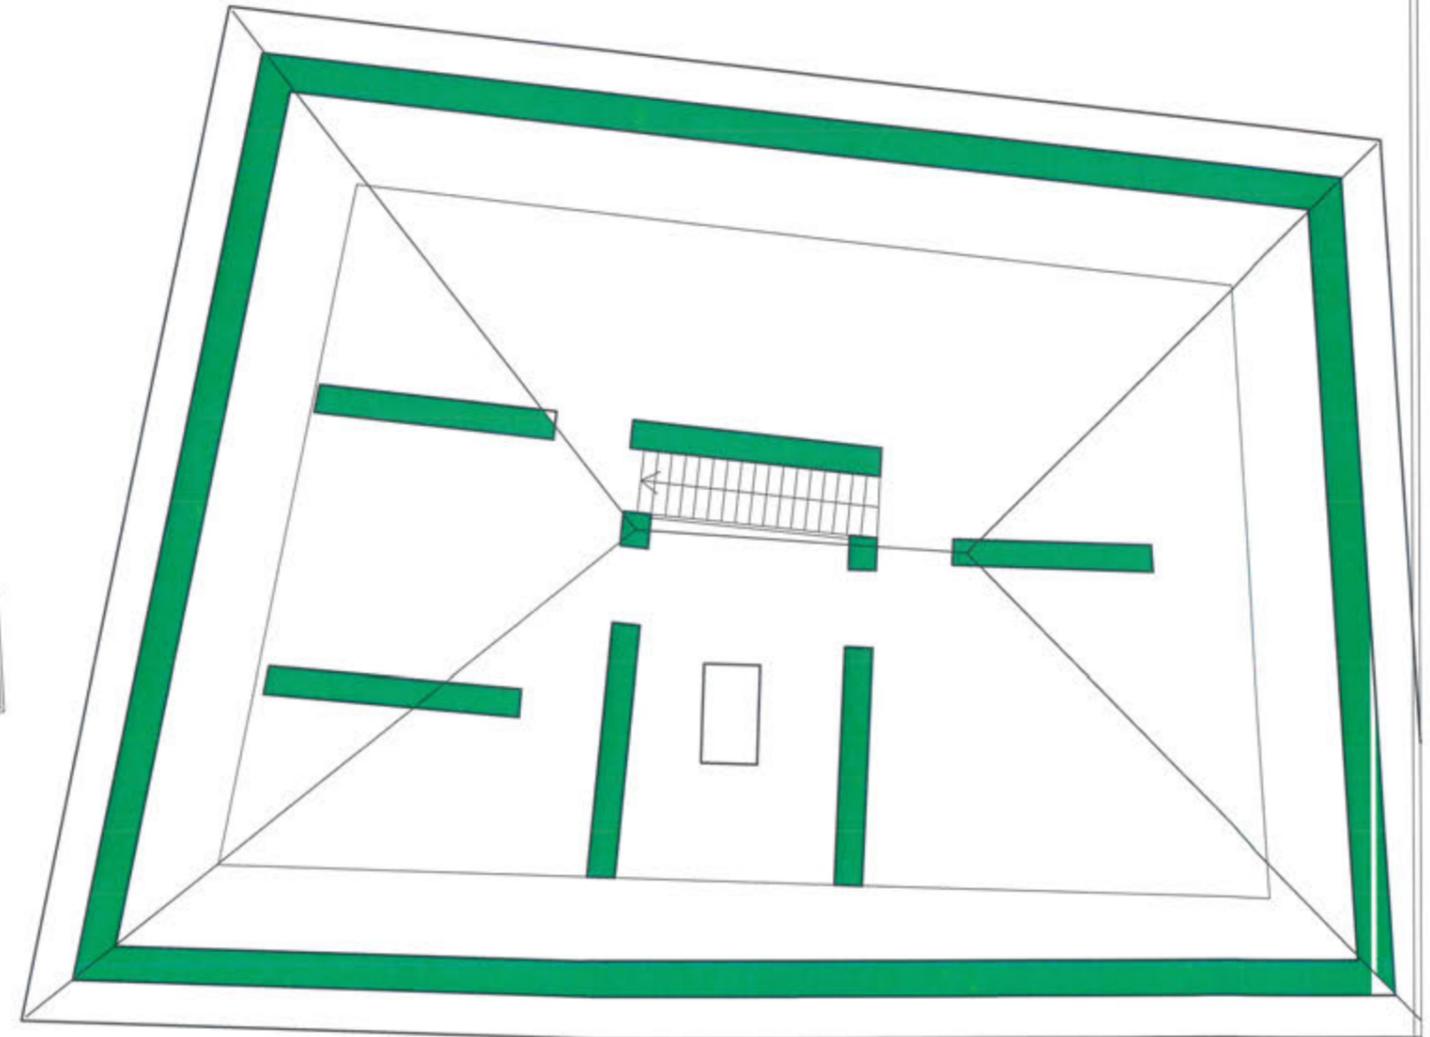

La presente planimetria è indicativa e non costituisce elemento contrattuale. per un corretto rilevamento grafico lo studio Furbatto è a disposizione per un sopralluogo.

REGIONE TETTI SACHERO, 3 - SCIOLZE (TO)

PIANTA PIANO INTERRATO

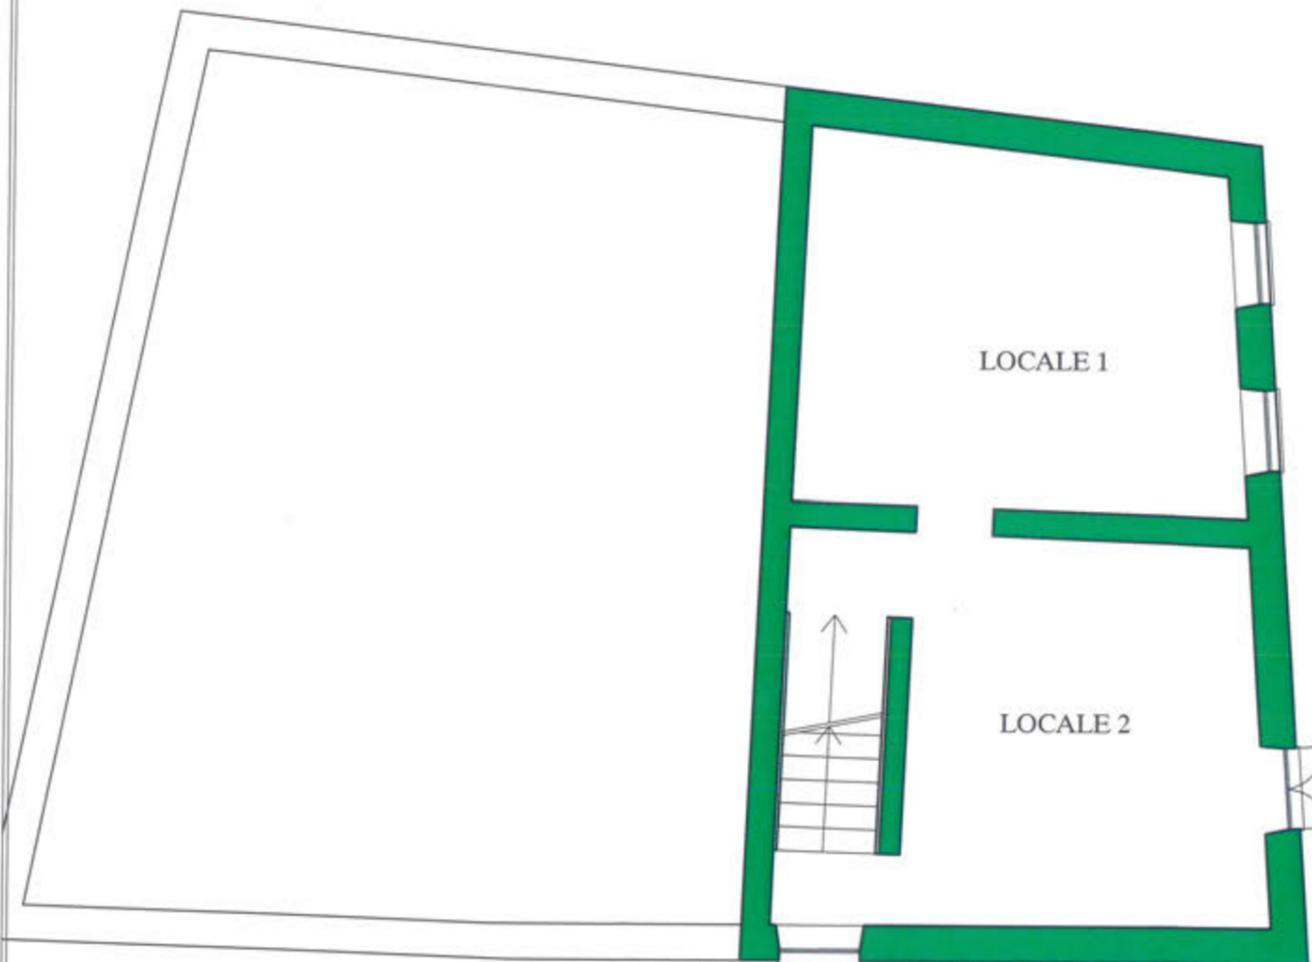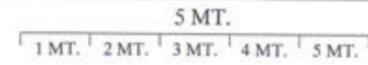

La presente planimetria è indicativa e non costituisce elemento contrattuale. per un corretto rilevamento grafico lo studio Furbatto è a disposizione per un sopralluogo.