


STR. DEL NOBILE, 37/3S- TORINO -

PIANTA PIANO TERRENO



5 MT.
1 MT. 2 MT. 3 MT. 4 MT. 5 MT.

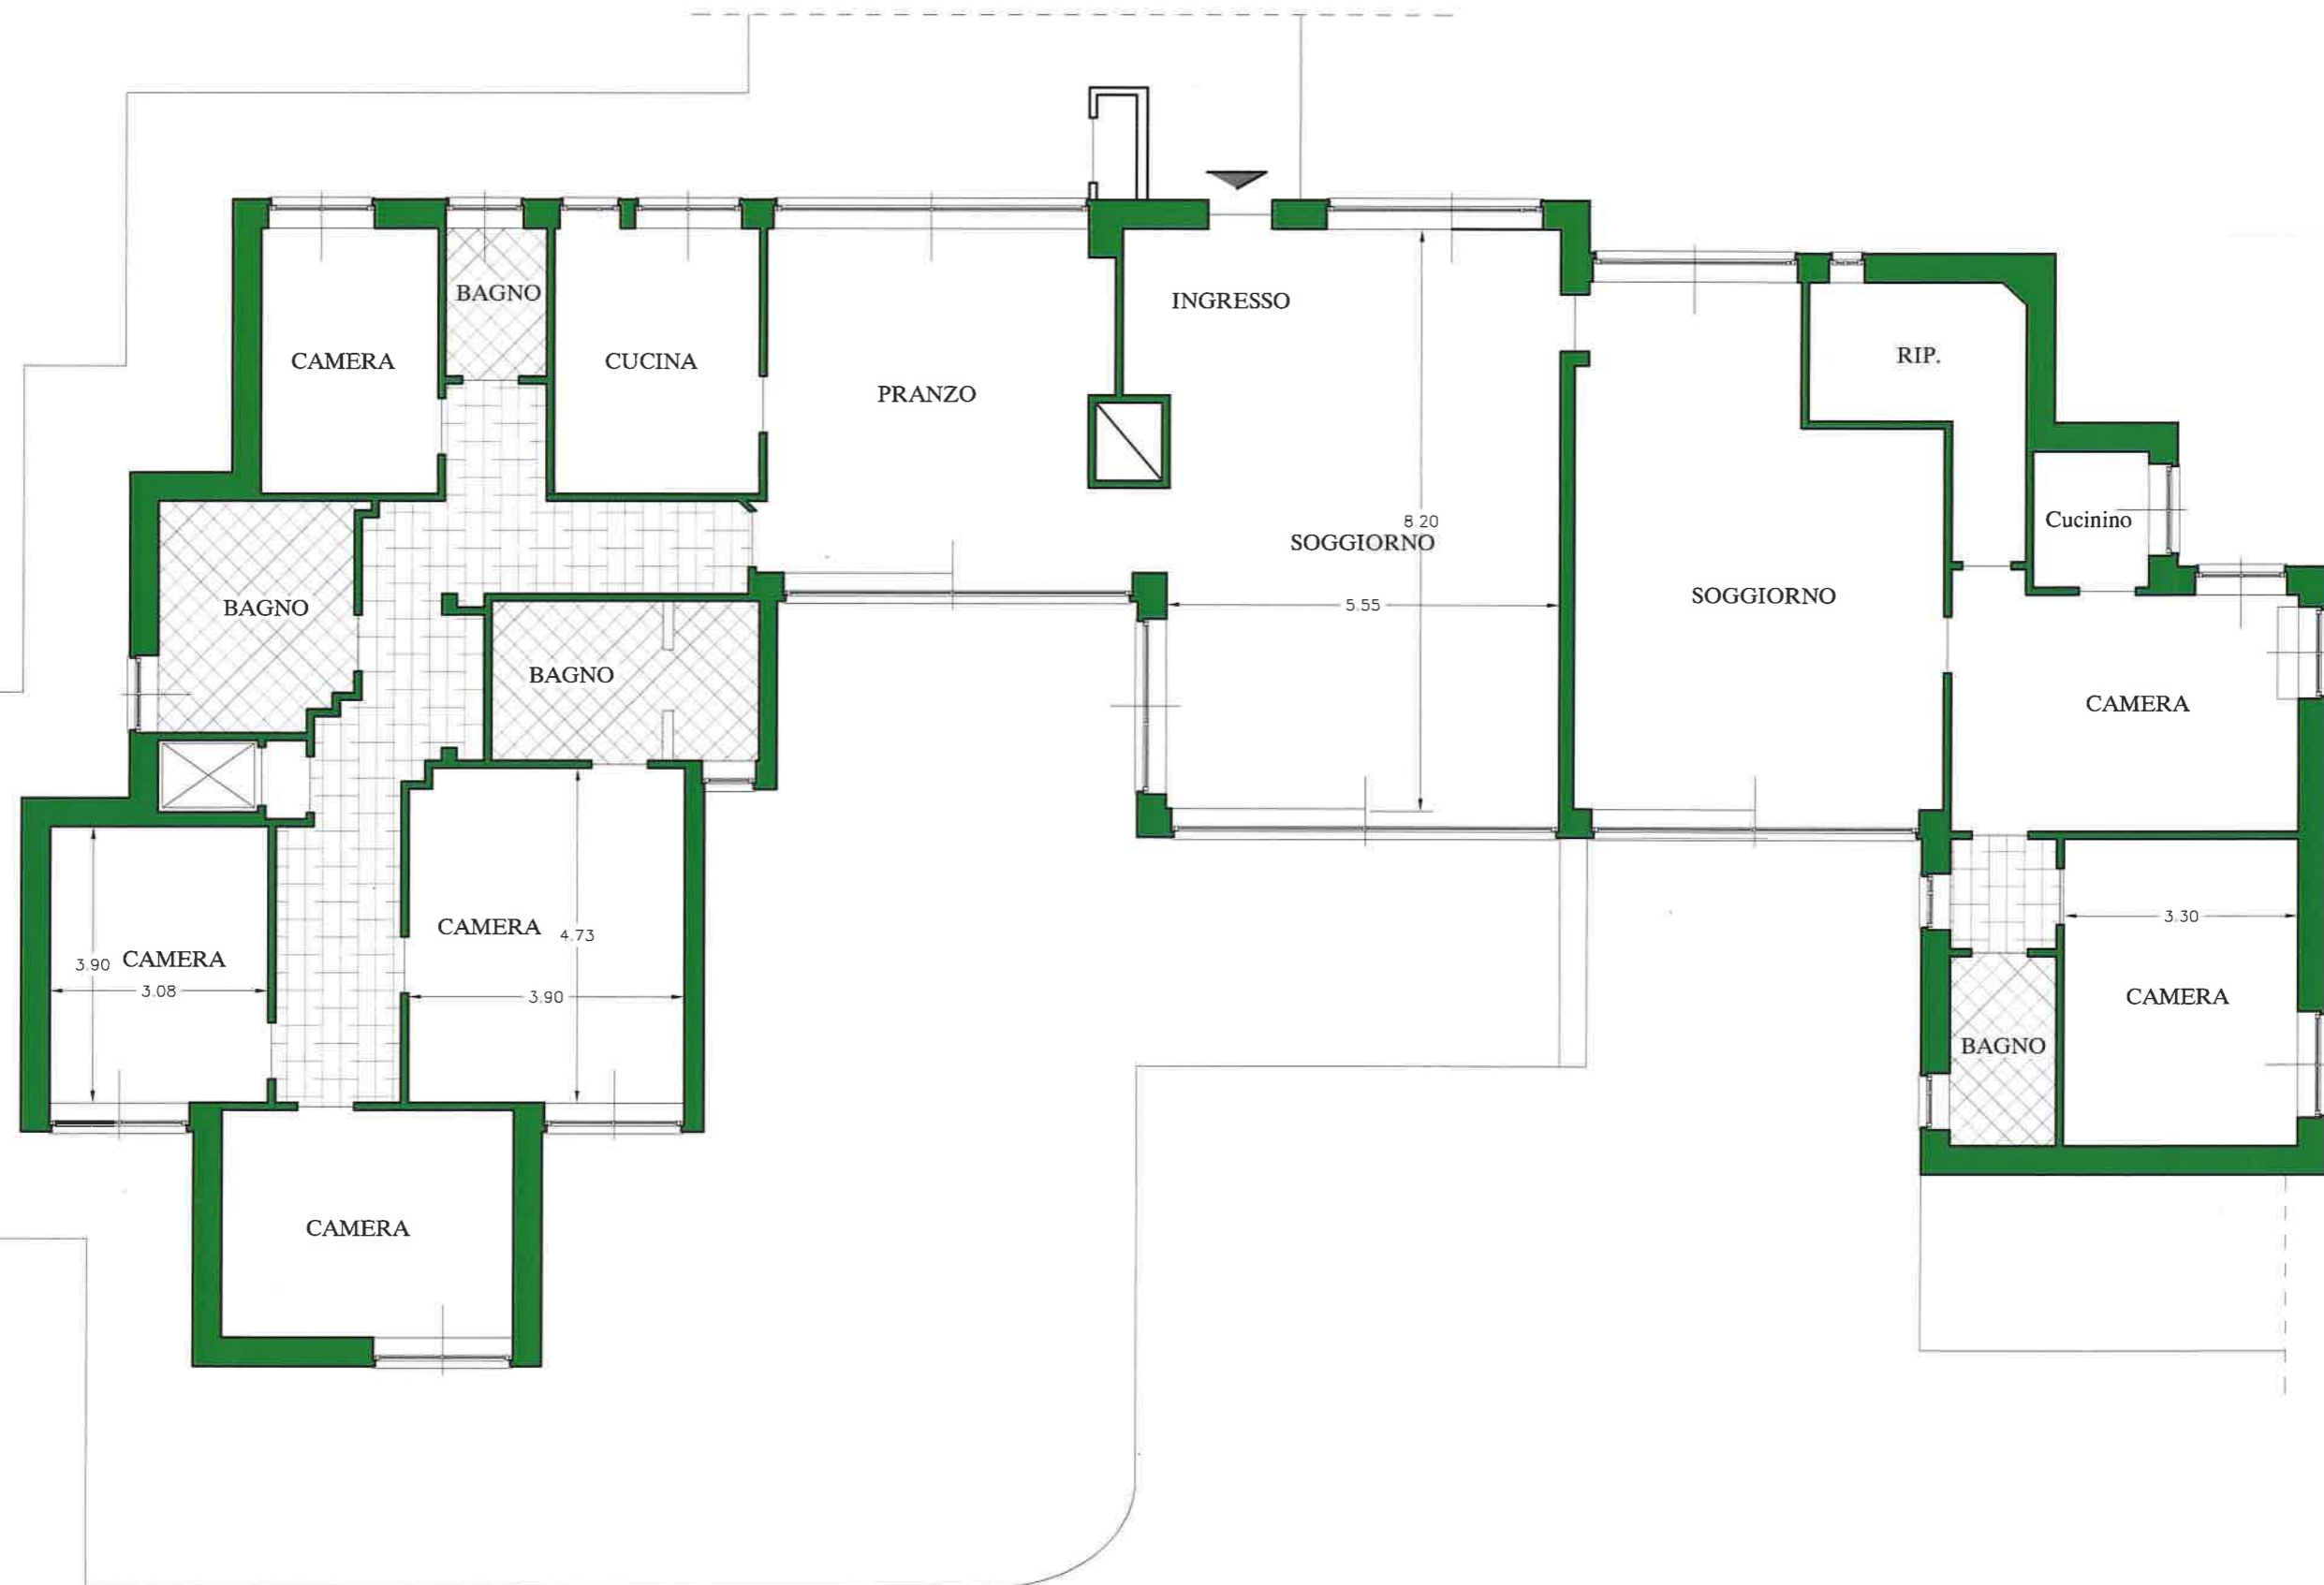

LA PRESENTE PLANIMETRIA E' INDICATIVA E NON COSTITUISCE ELEMENTO CONTRATTUALE. PER UN CORRETTO RILEVAMENTO GRAFICO LO STUDIO FURBATTO E' A DISPOSIZIONE PER UN SOPRALLUOGO

STR. DEL NOBILE, 37/3S- TORINO -

PIANTA PIANO INTERRATO

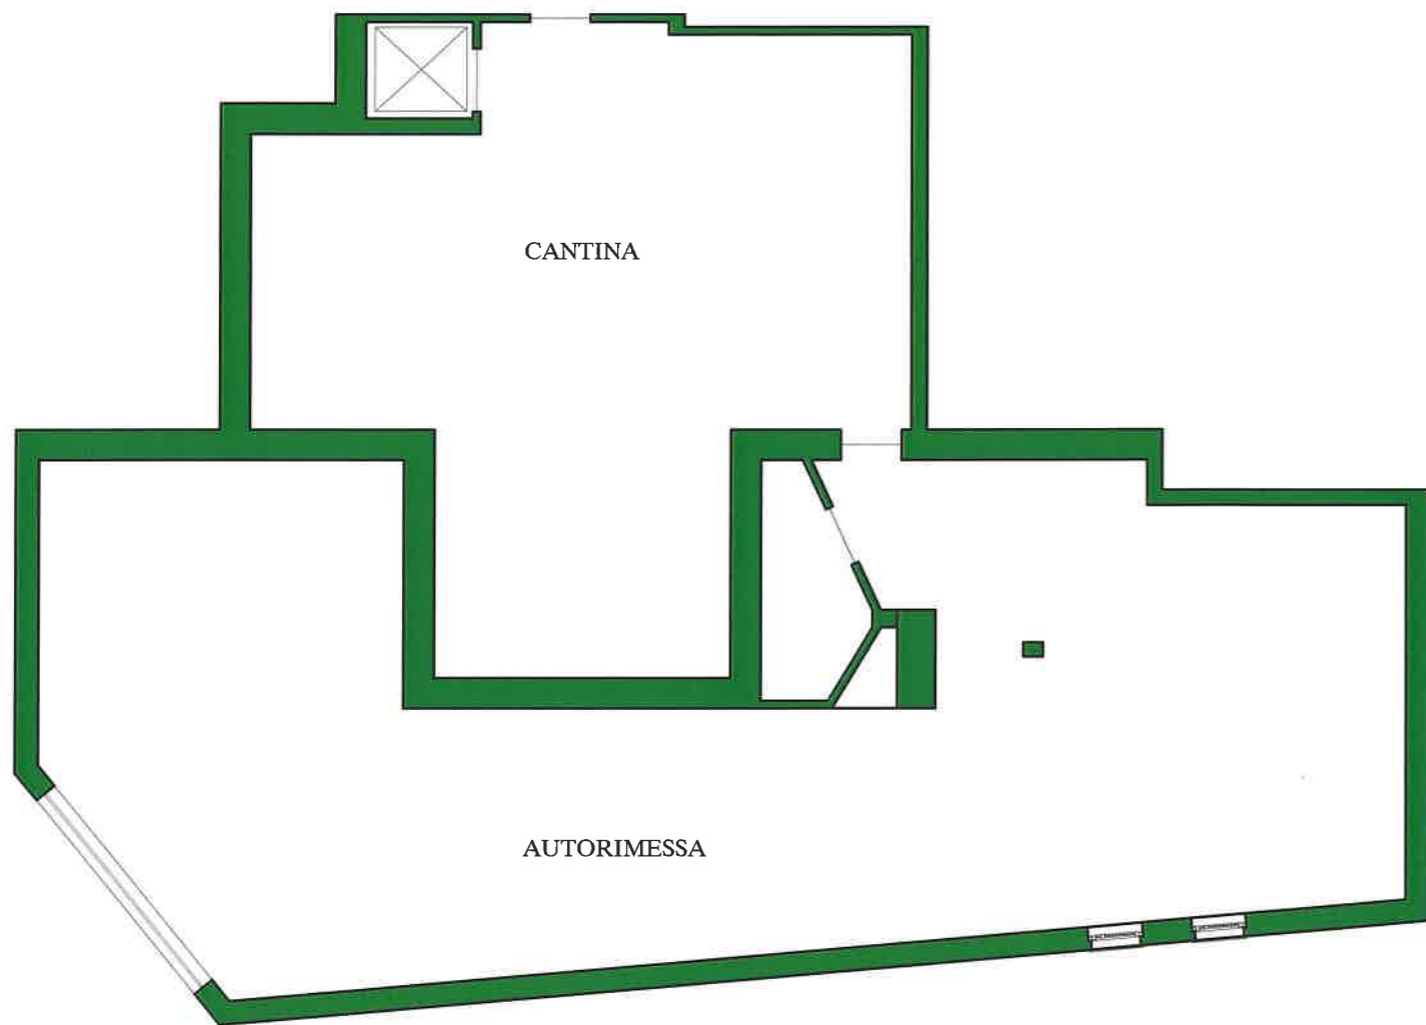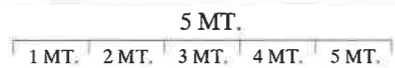

LA PRESENTE PLANIMETRIA E' INDICATIVA E NON COSTITUISCE ELEMENTO CONTRATTUALE. PER UN CORRETTO RILEVAMENTO GRAFICO LO STUDIO FURBATTO E' A DISPOSIZIONE PER UN SOVRALLUOGO

FURBATTO IMMOBILI s.a.s.

VIA G. GUARINI, 4, ang. P.ZZA LAGRANGE - 10123 TORINO -

www.furbatto.it

info@furbatto.it

TEL. 011/544566