


# VIA SANTA TERESA, 18 PIANTA PIANO TERRENO

5 MT.  
1 MT. 2 MT. 3 MT. 4 MT. 5 MT.

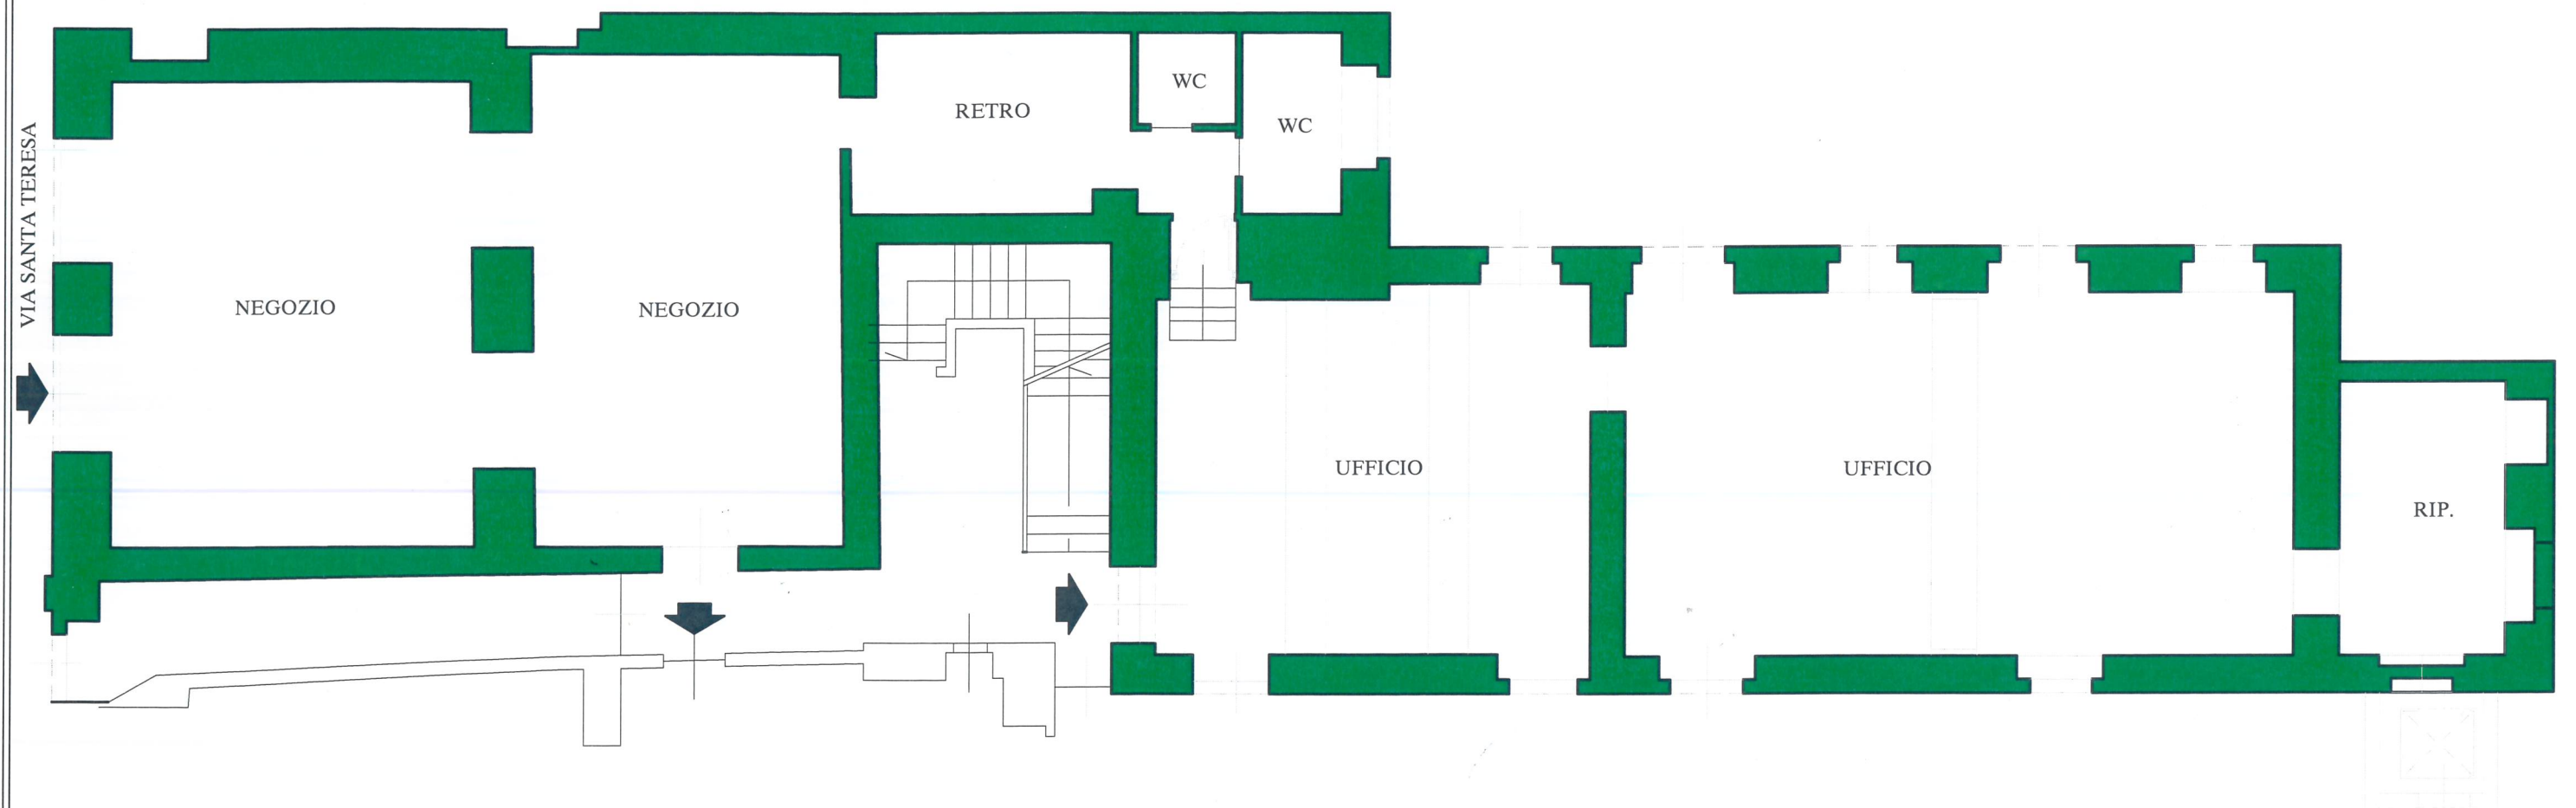

La presente planimetria è indicativa e non costituisce elemento contrattuale. per un corretto rilevamento grafico lo studio Furbatto è a disposizione per un sopralluogo.