


VIA G. CAVALLO, 264 - VENARIA(TO)

PIANTA PIANO TERRENO

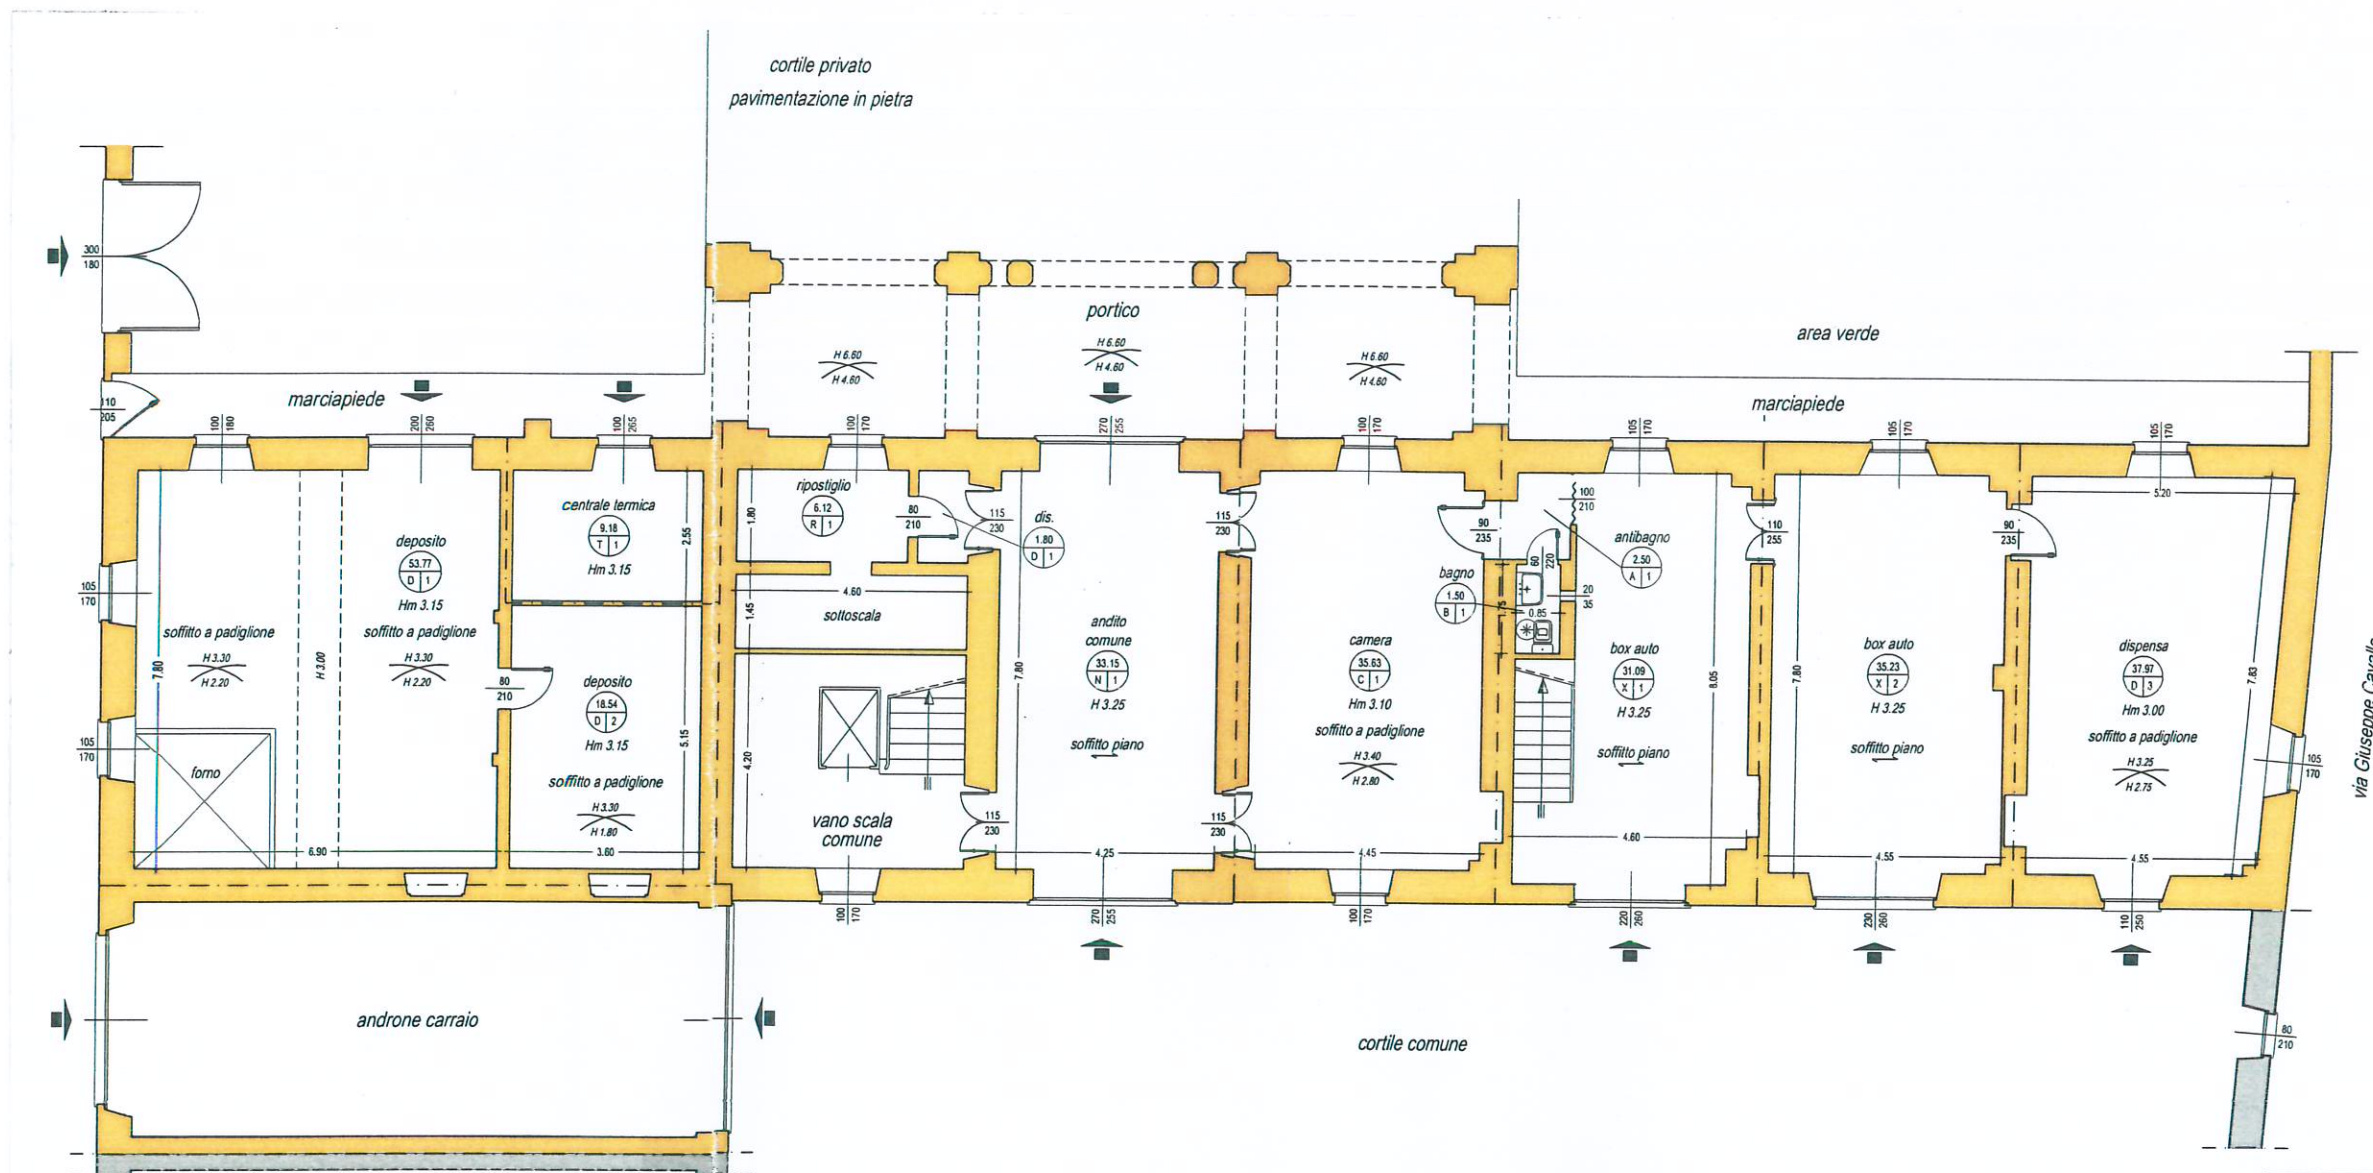


STATO DI FATTO
PIANTA PIANO TERRA (I F.T.)

LEGENDA	
camera	Destinazione d'uso del vano
10.00	Superficie del vano in m ²
D 1	Sigla identificativa del vano
H = 3.00	Altezza del vano
+	Vano con areazione forzata
80 / 210	Larghezza / Altezza del serramento

LA PRESENTE PLANIMETRIA E' INDICATIVA E NON COSTITUISCE ELEMENTO CONTRATTUALE

VIA G. CAVALLO, 264 - VENARIA(TO)

PIANTA PIANO PRIMO

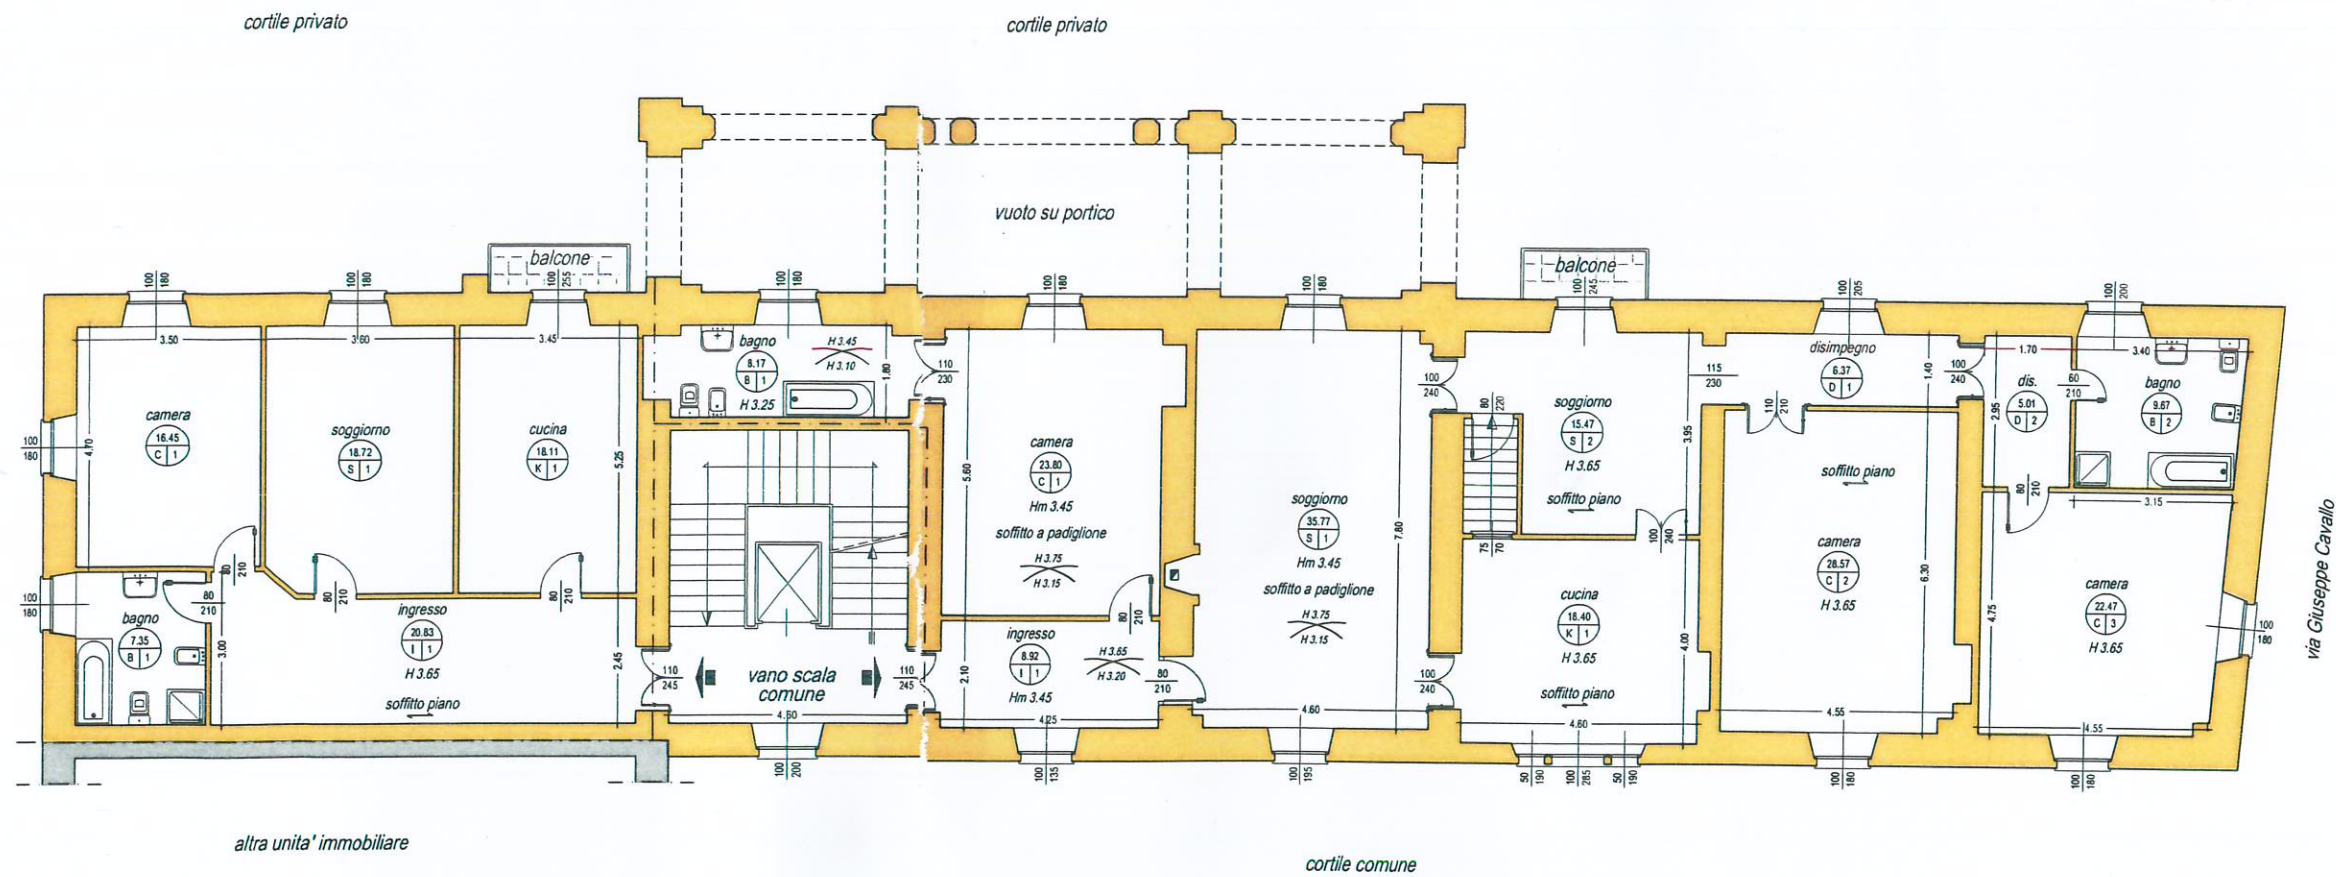


STATO DI FATTO
PIANTA PIANO PRIMO (II F.T.)

LEGENDA	
camera	Destinazione d'uso del vano
10.00	Superficie del vano in m²
D 1	Sigla identificativa del vano
H = 3.00	Altezza del vano
⊕	Vano con areazione forzata
80 / 210	Larghezza / Altezza del serramento

LA PRESENTE PLANIMETRIA E' INDICATIVA E NON COSTITUISCE ELEMENTO CONTRATTUALE

VIA G. CAVALLO, 264 - VENARIA(TO)

PIANTA PIANO SECONDO

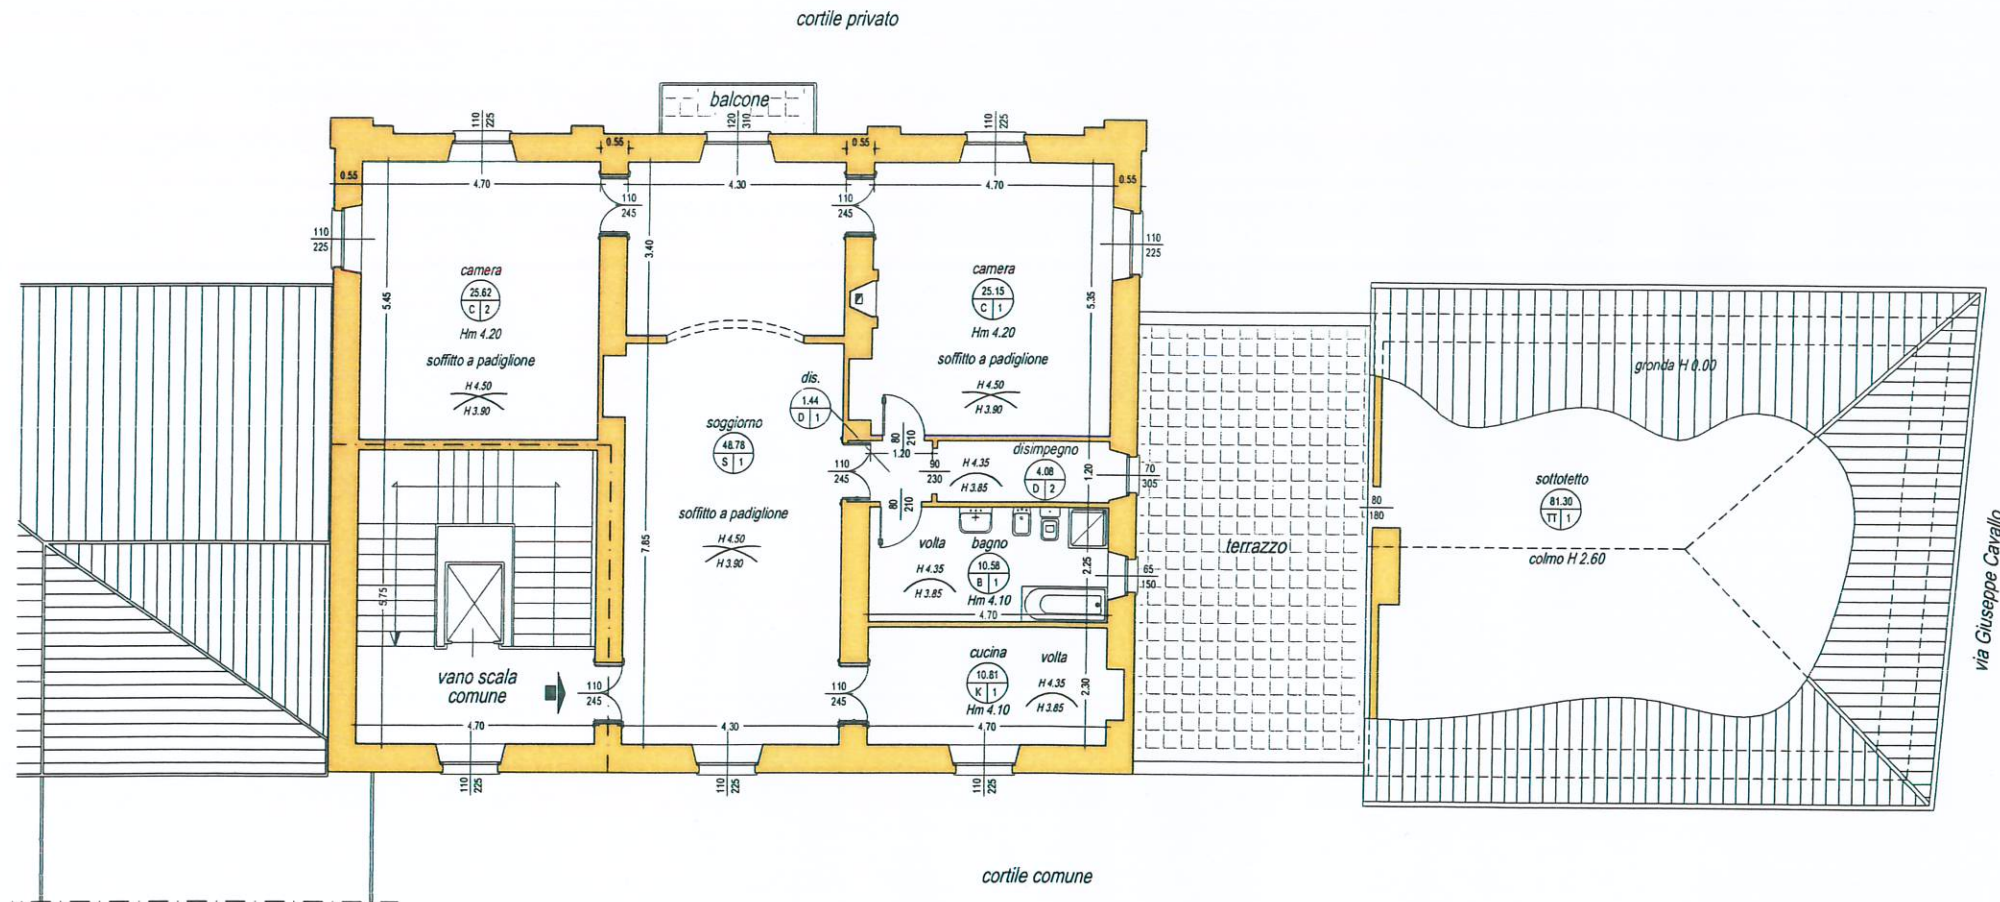

STATO DI FATTO
PIANTA PIANO SECONDO (III F.T.)

LEGENDA	
camera	Destinazione d'uso del vano
10.00	Superficie del vano in m ²
D 1	Sigla identificativa del vano
H = 3.00	Altezza del vano
⊕	Vano con areazione forzata
80 / 210	Larghezza / Altezza del serramento

LA PRESENTE PLANIMETRIA E' INDICATIVA E NON COSTITUISCE ELEMENTO CONTRATTUALE