




# PIANTA PIANO TERRENO

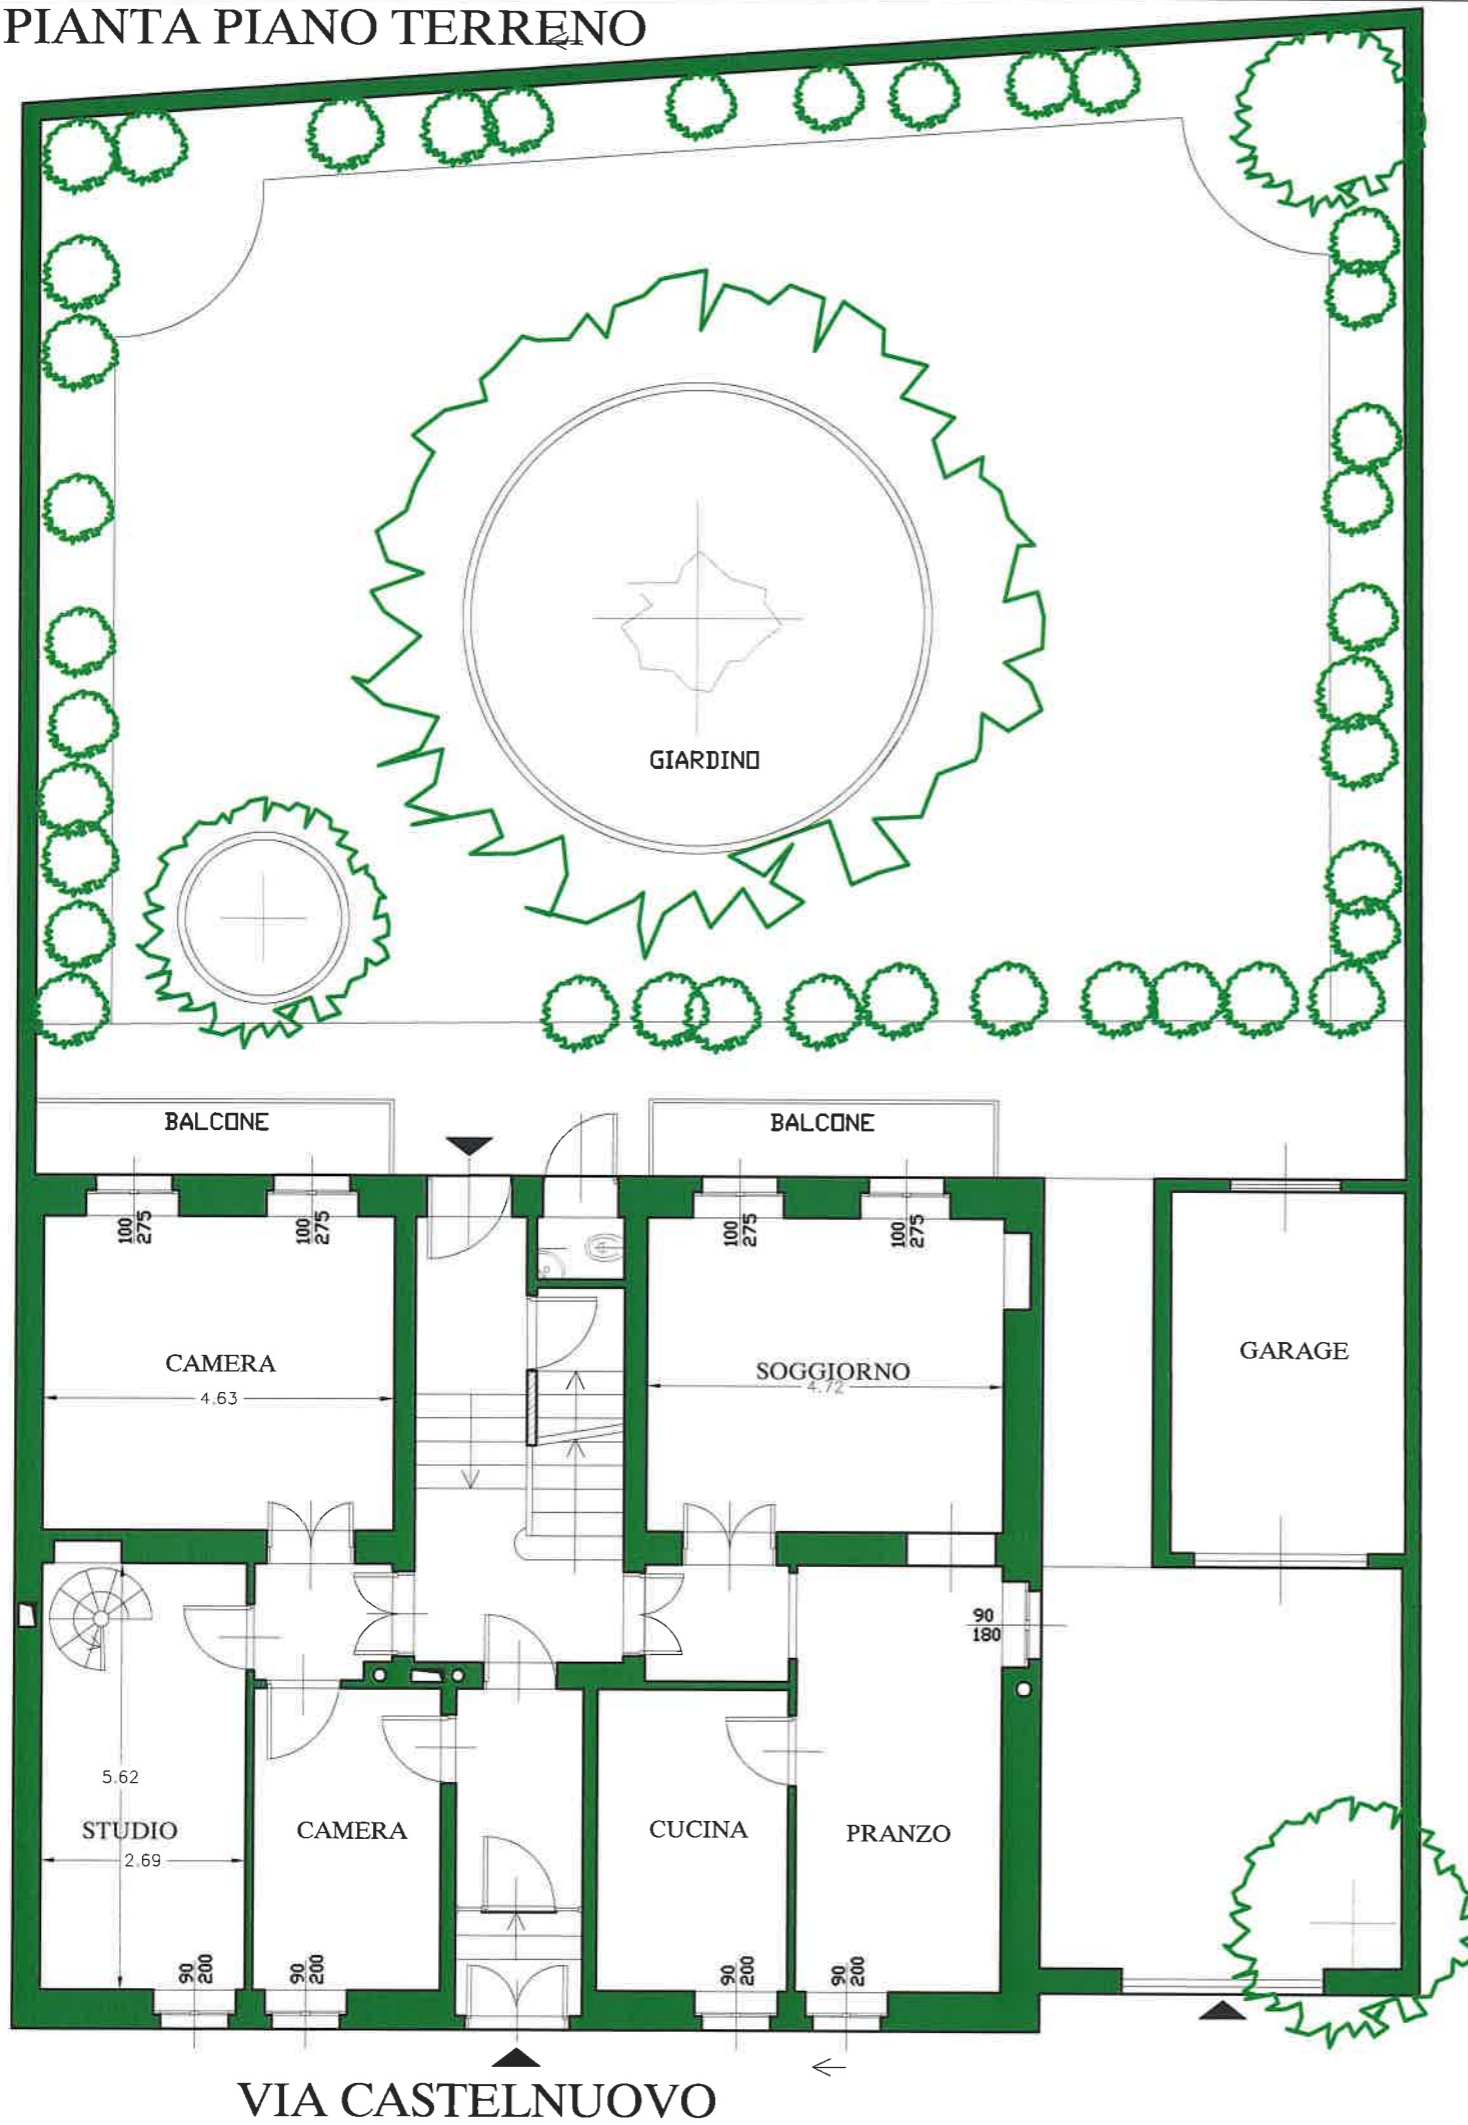

# VIA CASTELNUOVO, 18 - TORINO -

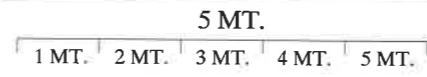



# PIANTA PIANO PRIMO

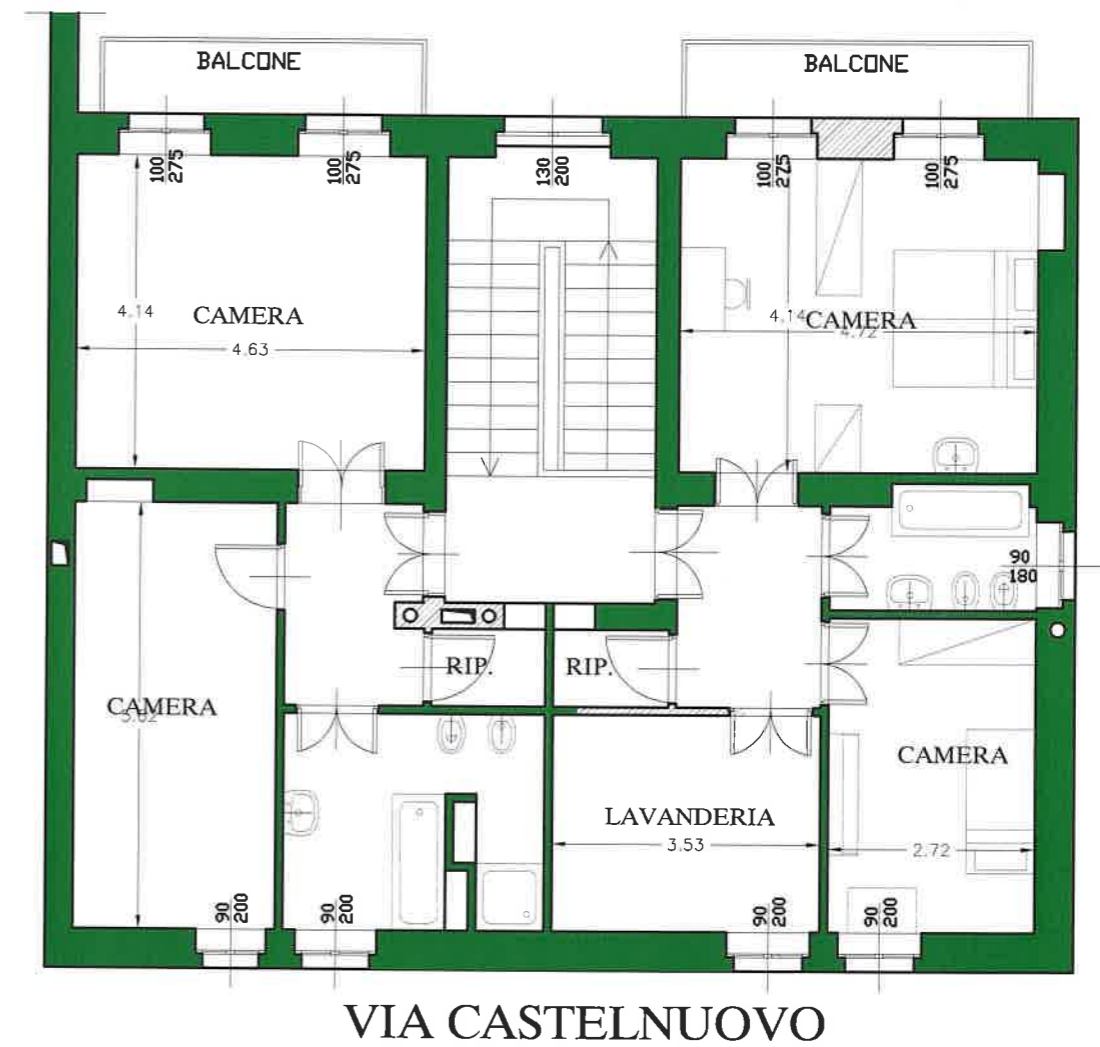

La presente planimetria è indicativa e non costituisce elemento contrattuale. per un corretto rilevamento grafico lo studio Furbatto è a disposizione per un sopralluogo.

VIA CASTELNUOVO, 18 - TORINO -

PIANTA PIANO SEMI-INTERRATO

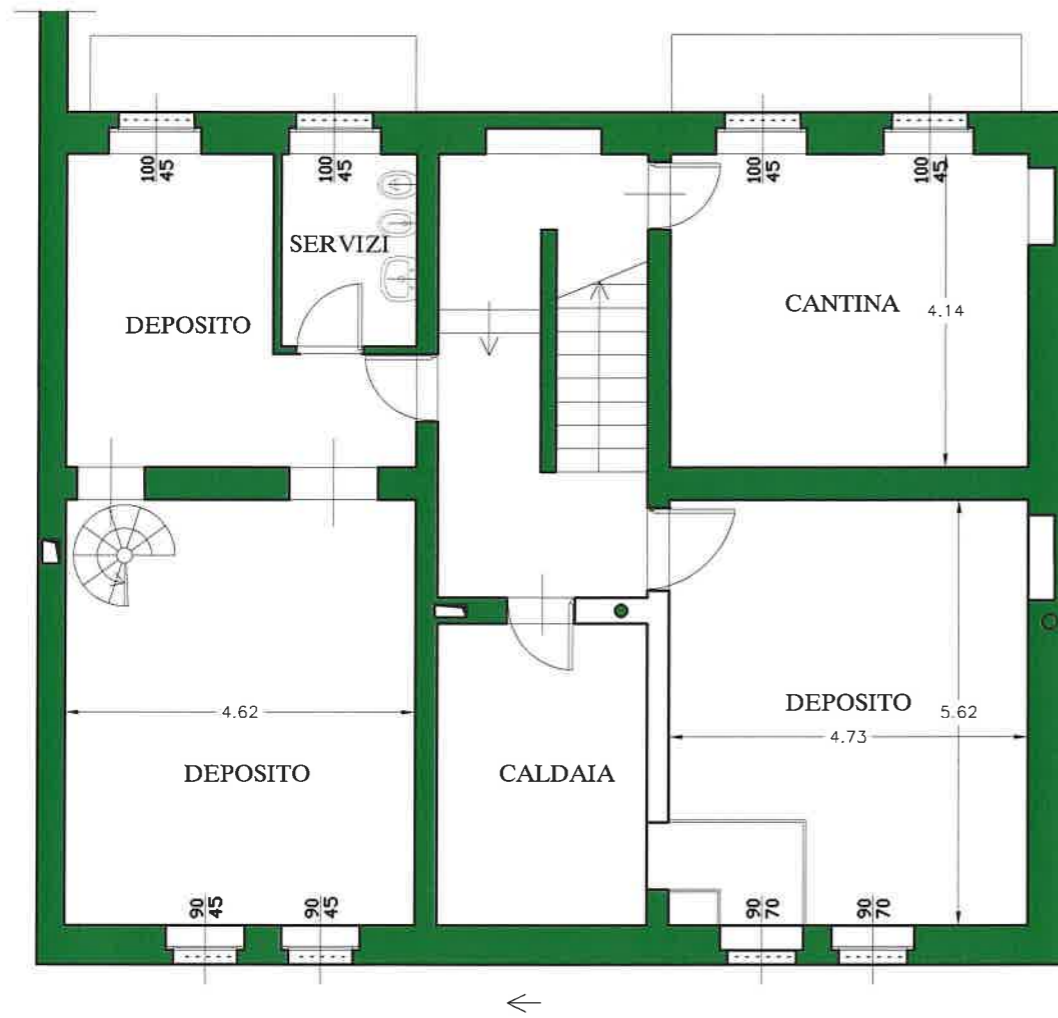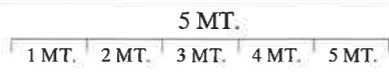

VIA BONAFOUS

LA PRESENTE PLASIMETRIA È INDICATIVA E NON COSTITUISCE ELEMENTO CONTRATTUALE. PER UN CORRETTO RILEVAMENTO GRAFICO LO STUDIO FURBATTO È A DISPOSIZIONE PER UN SOVRALLUOGO.