


VIA BIAMONTI, 11 - TORINO -

PIANTA PIANO TERRENO

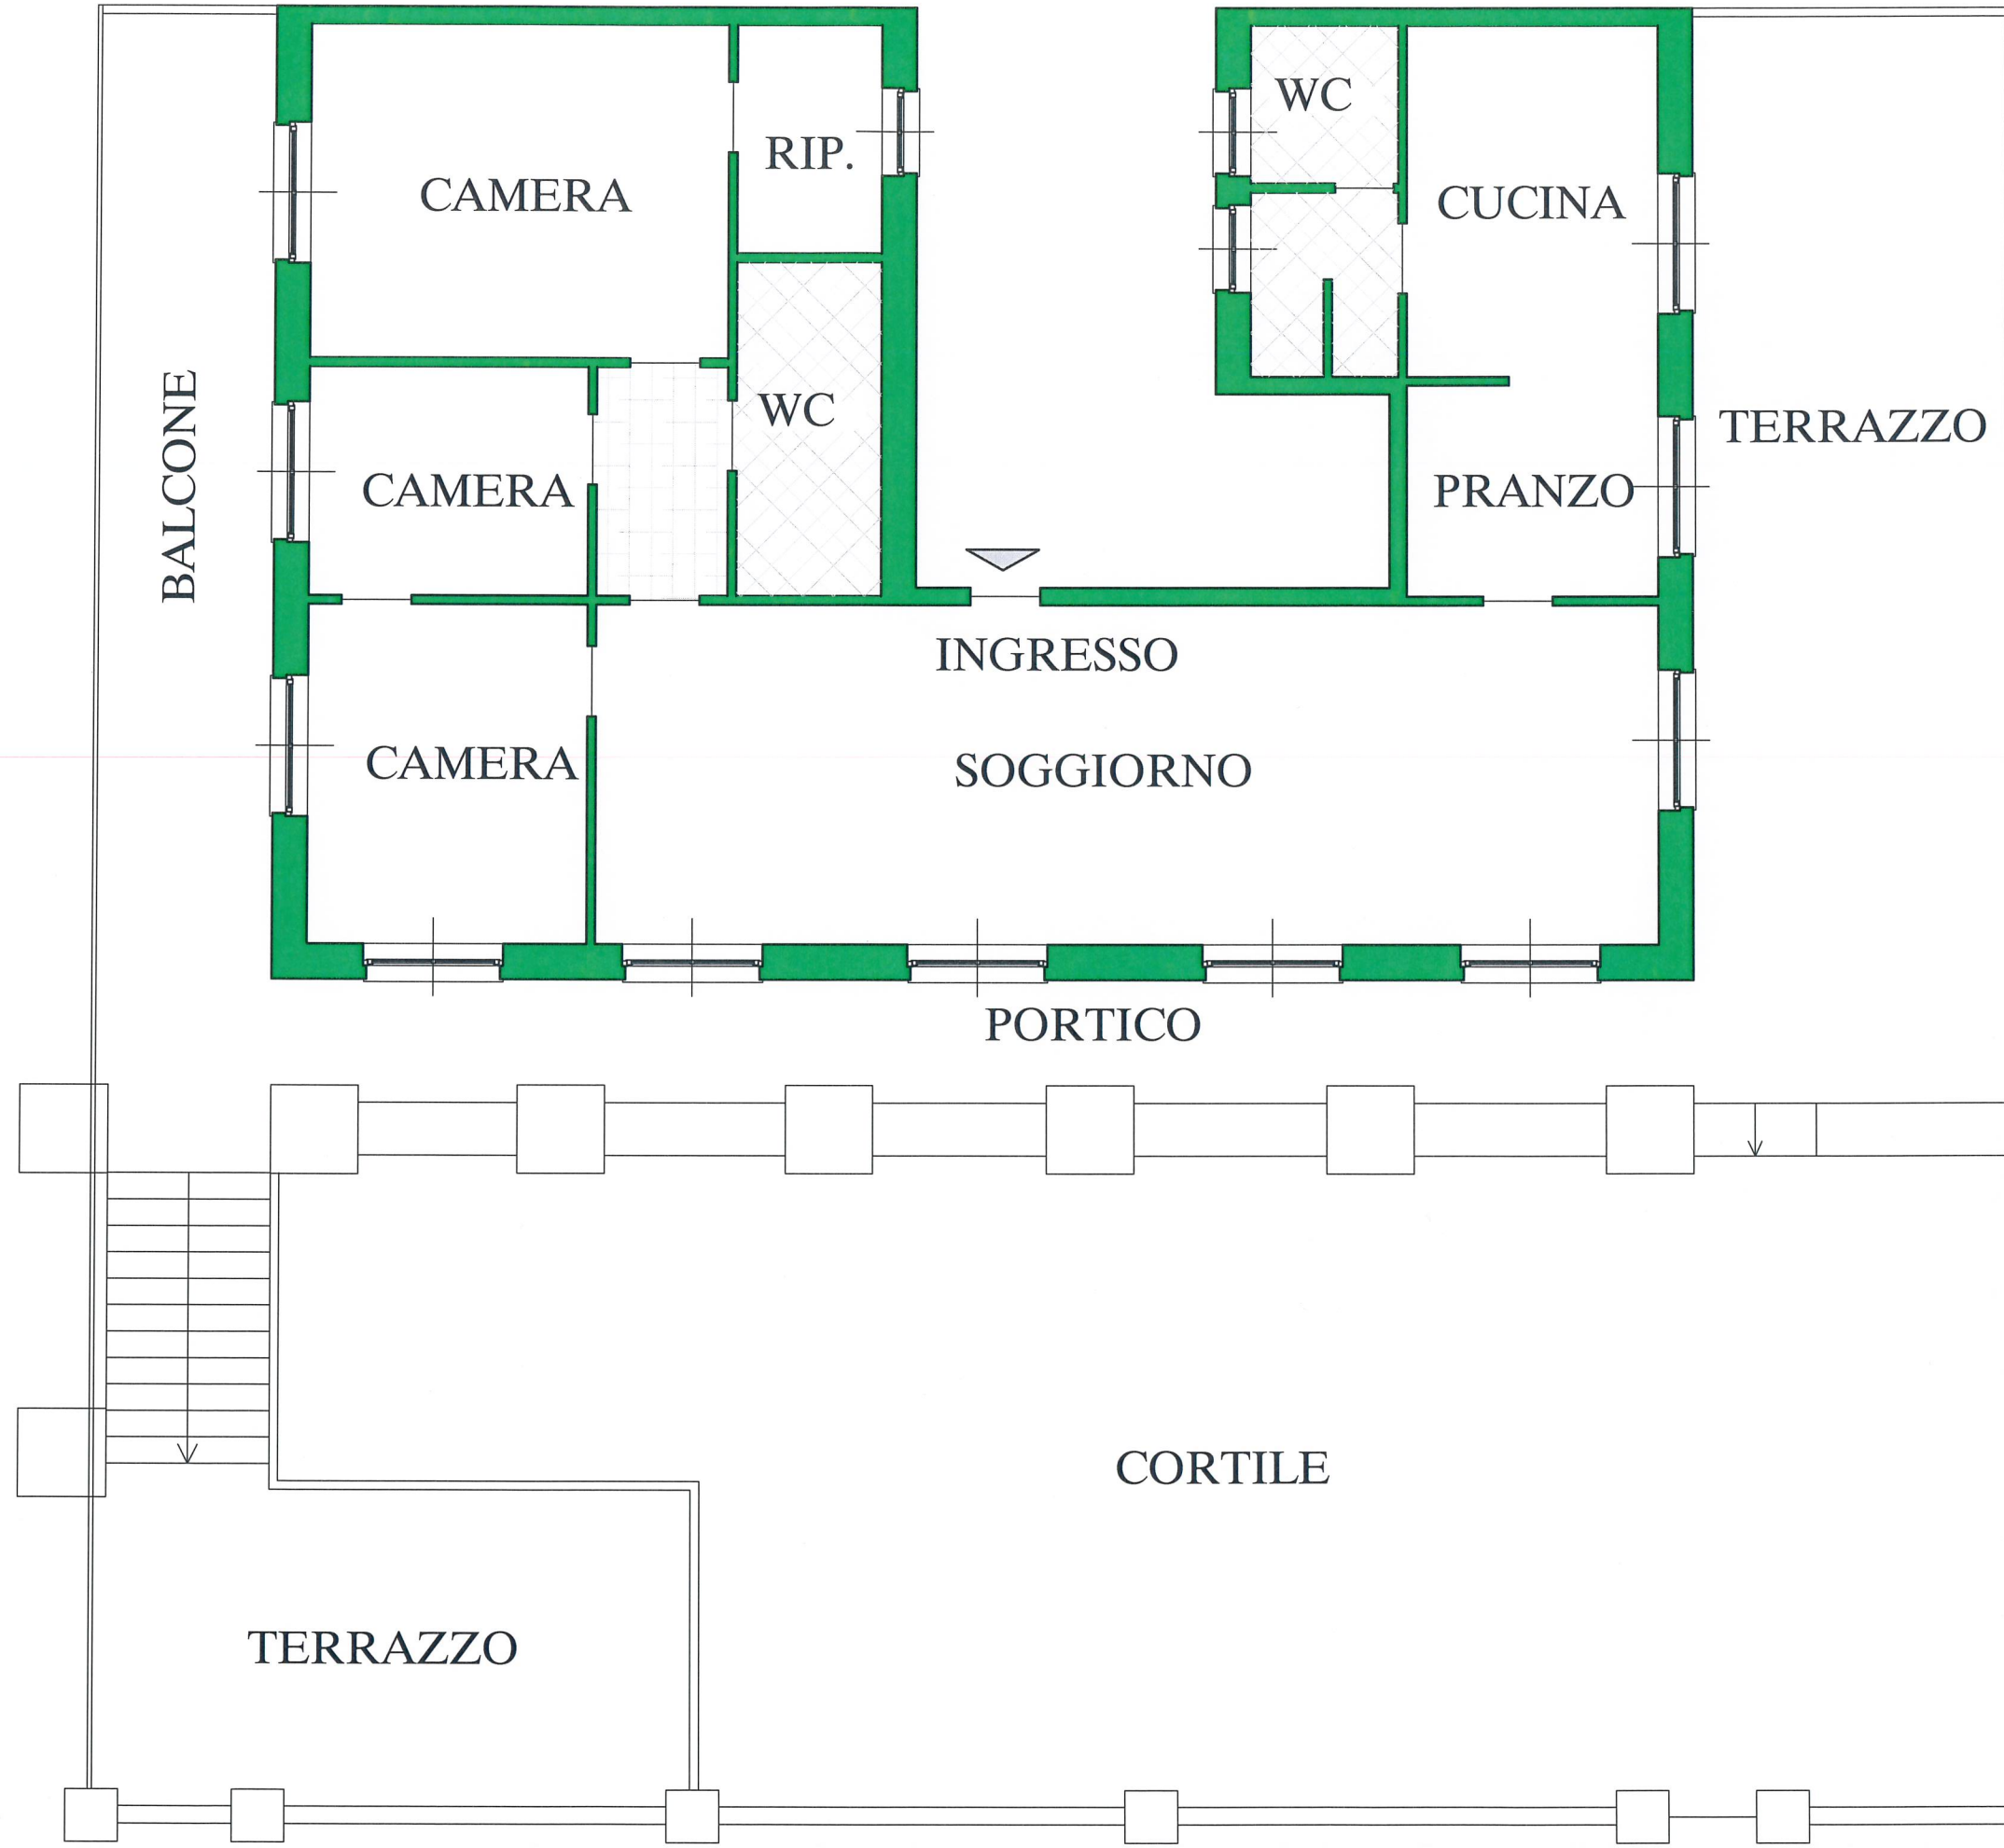

LA PRESENTE PLANIMETRIA E' INDICATIVA E NON COSTITUISCE ELEMENTO CONTRATTUALE

FURBATTO IMMOBILI s.a.s.

VIA G. GUARINI, 4 , ang. P.ZZA LAGRANGE - 10123 TORINO -

www.furbatto.it

info@furbatto.it

TEL. 011/544566