


VIA CELLINI, 37 - TORINO -

PIANTA PIANO SECONDO

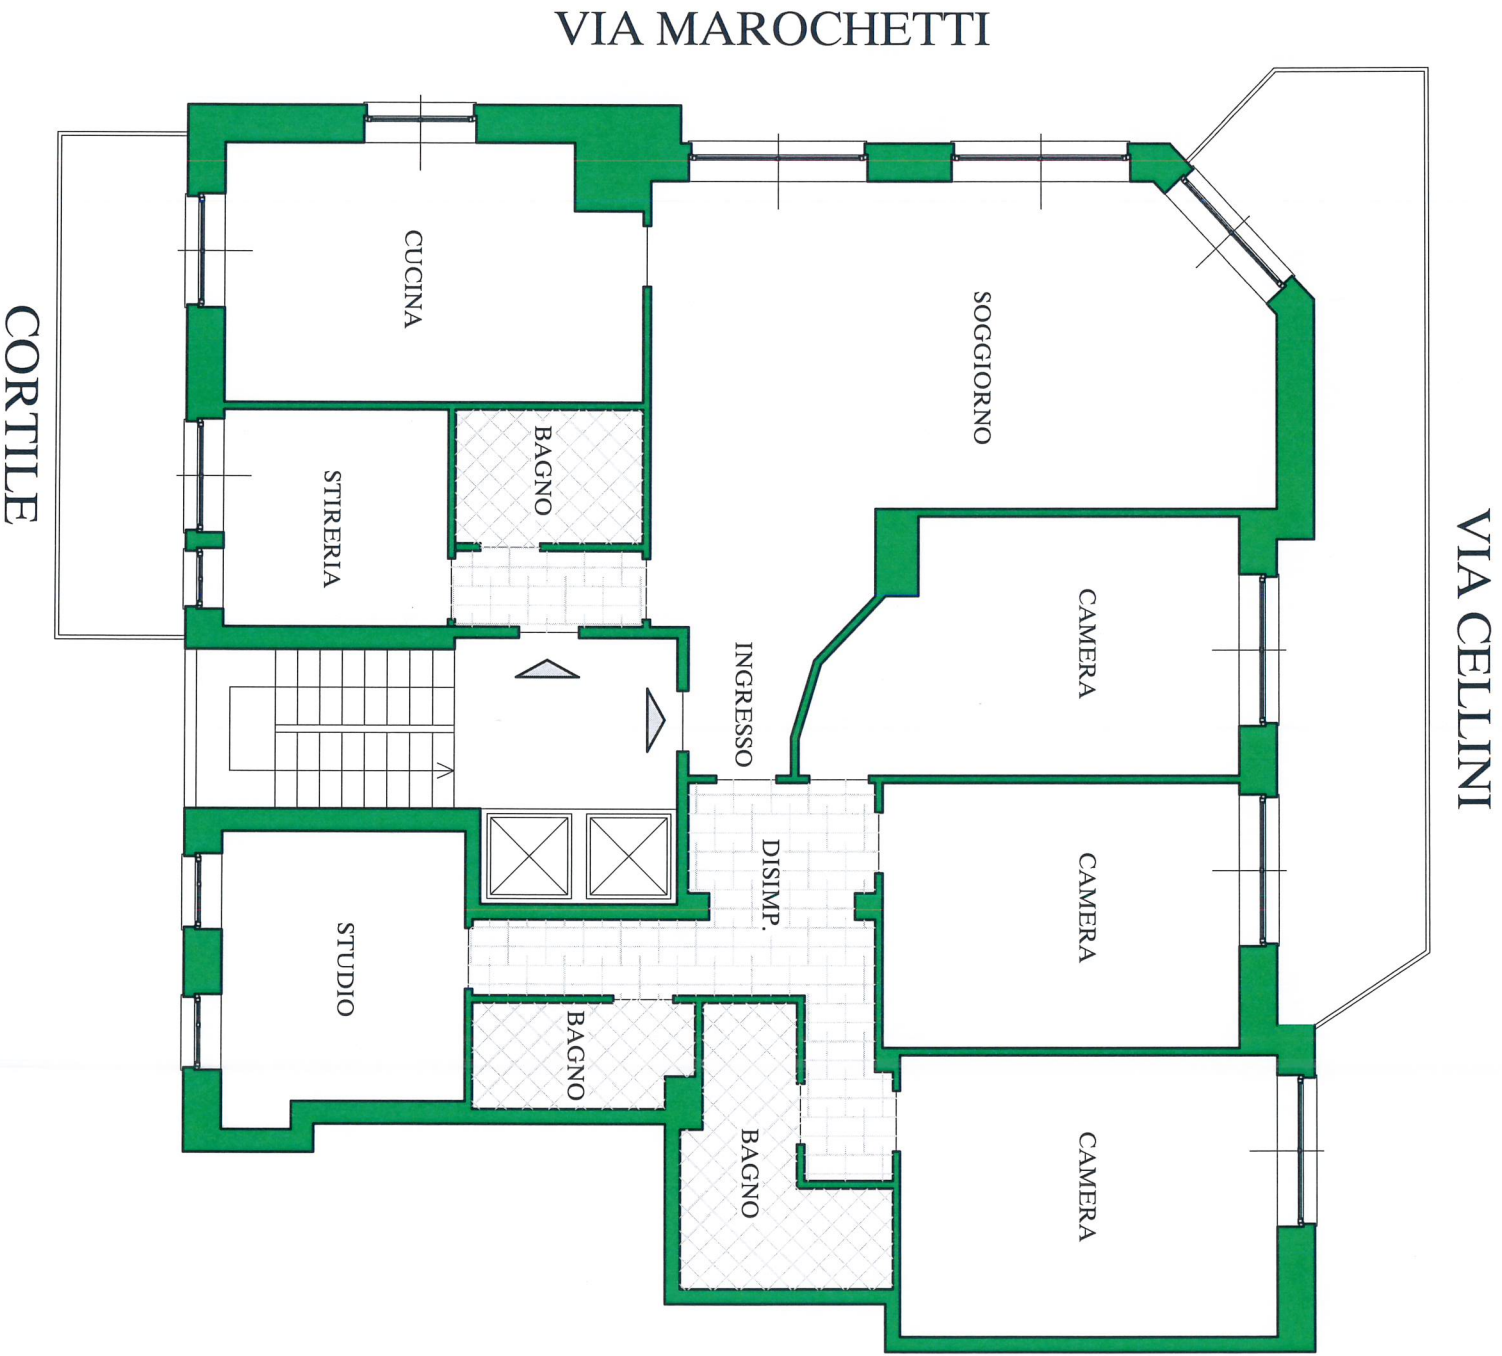

LA PRESENTE PLANIMETRIA E' INDICATIVA E NON COSTITUISCE ELEMENTO CONTRATTUALE. PER UN CORRETTO RILEVAMENTO
GRAFICO LO STUDIO FURBATTO E' A DISPOSIZIONE PER UN SOPRALLUOGO

FURBATTO IMMOBILI S.a.s.

VIA G. GUARINI, 4, ang. P.ZZA LAGRANGE - 10123 TORINO -

www.furbatto.it

info@furbatto.it

TEL. 011/544566