


# VIA DEL CARMINE, 15 - TORINO -

5 MT.

1 MT. 2 MT. 3 MT. 4 MT. 5 MT.

## CORTILE

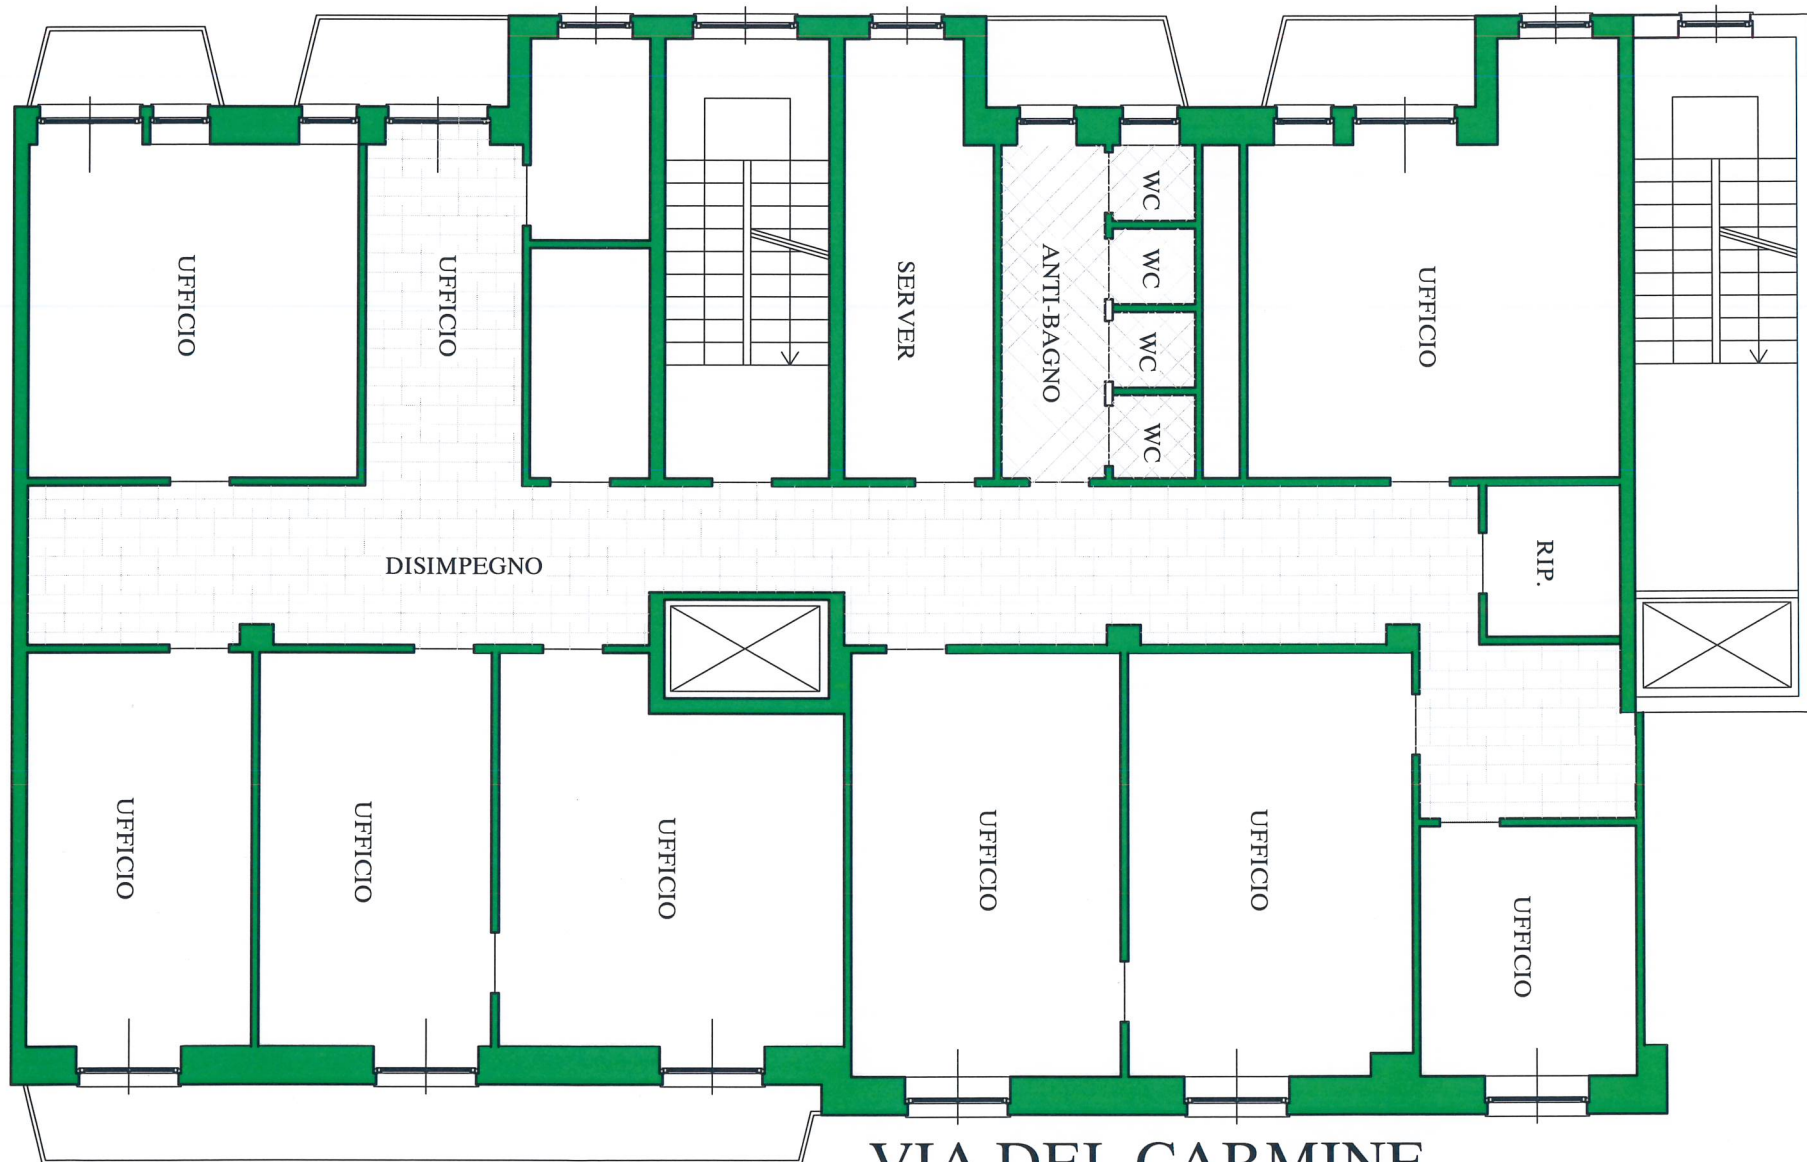

## VIA DEL CARMINE

LA PRESENTE PLANIMETRIA E' INDICATIVA E NON COSTITUISCE ELEMENTO CONTRATTUALE