


C.SO GIULIO CESARE, 60 - TORINO

PIANTA PIANO TERRENO

5 MT.
1 MT. 2 MT. 3 MT. 4 MT. 5 MT.

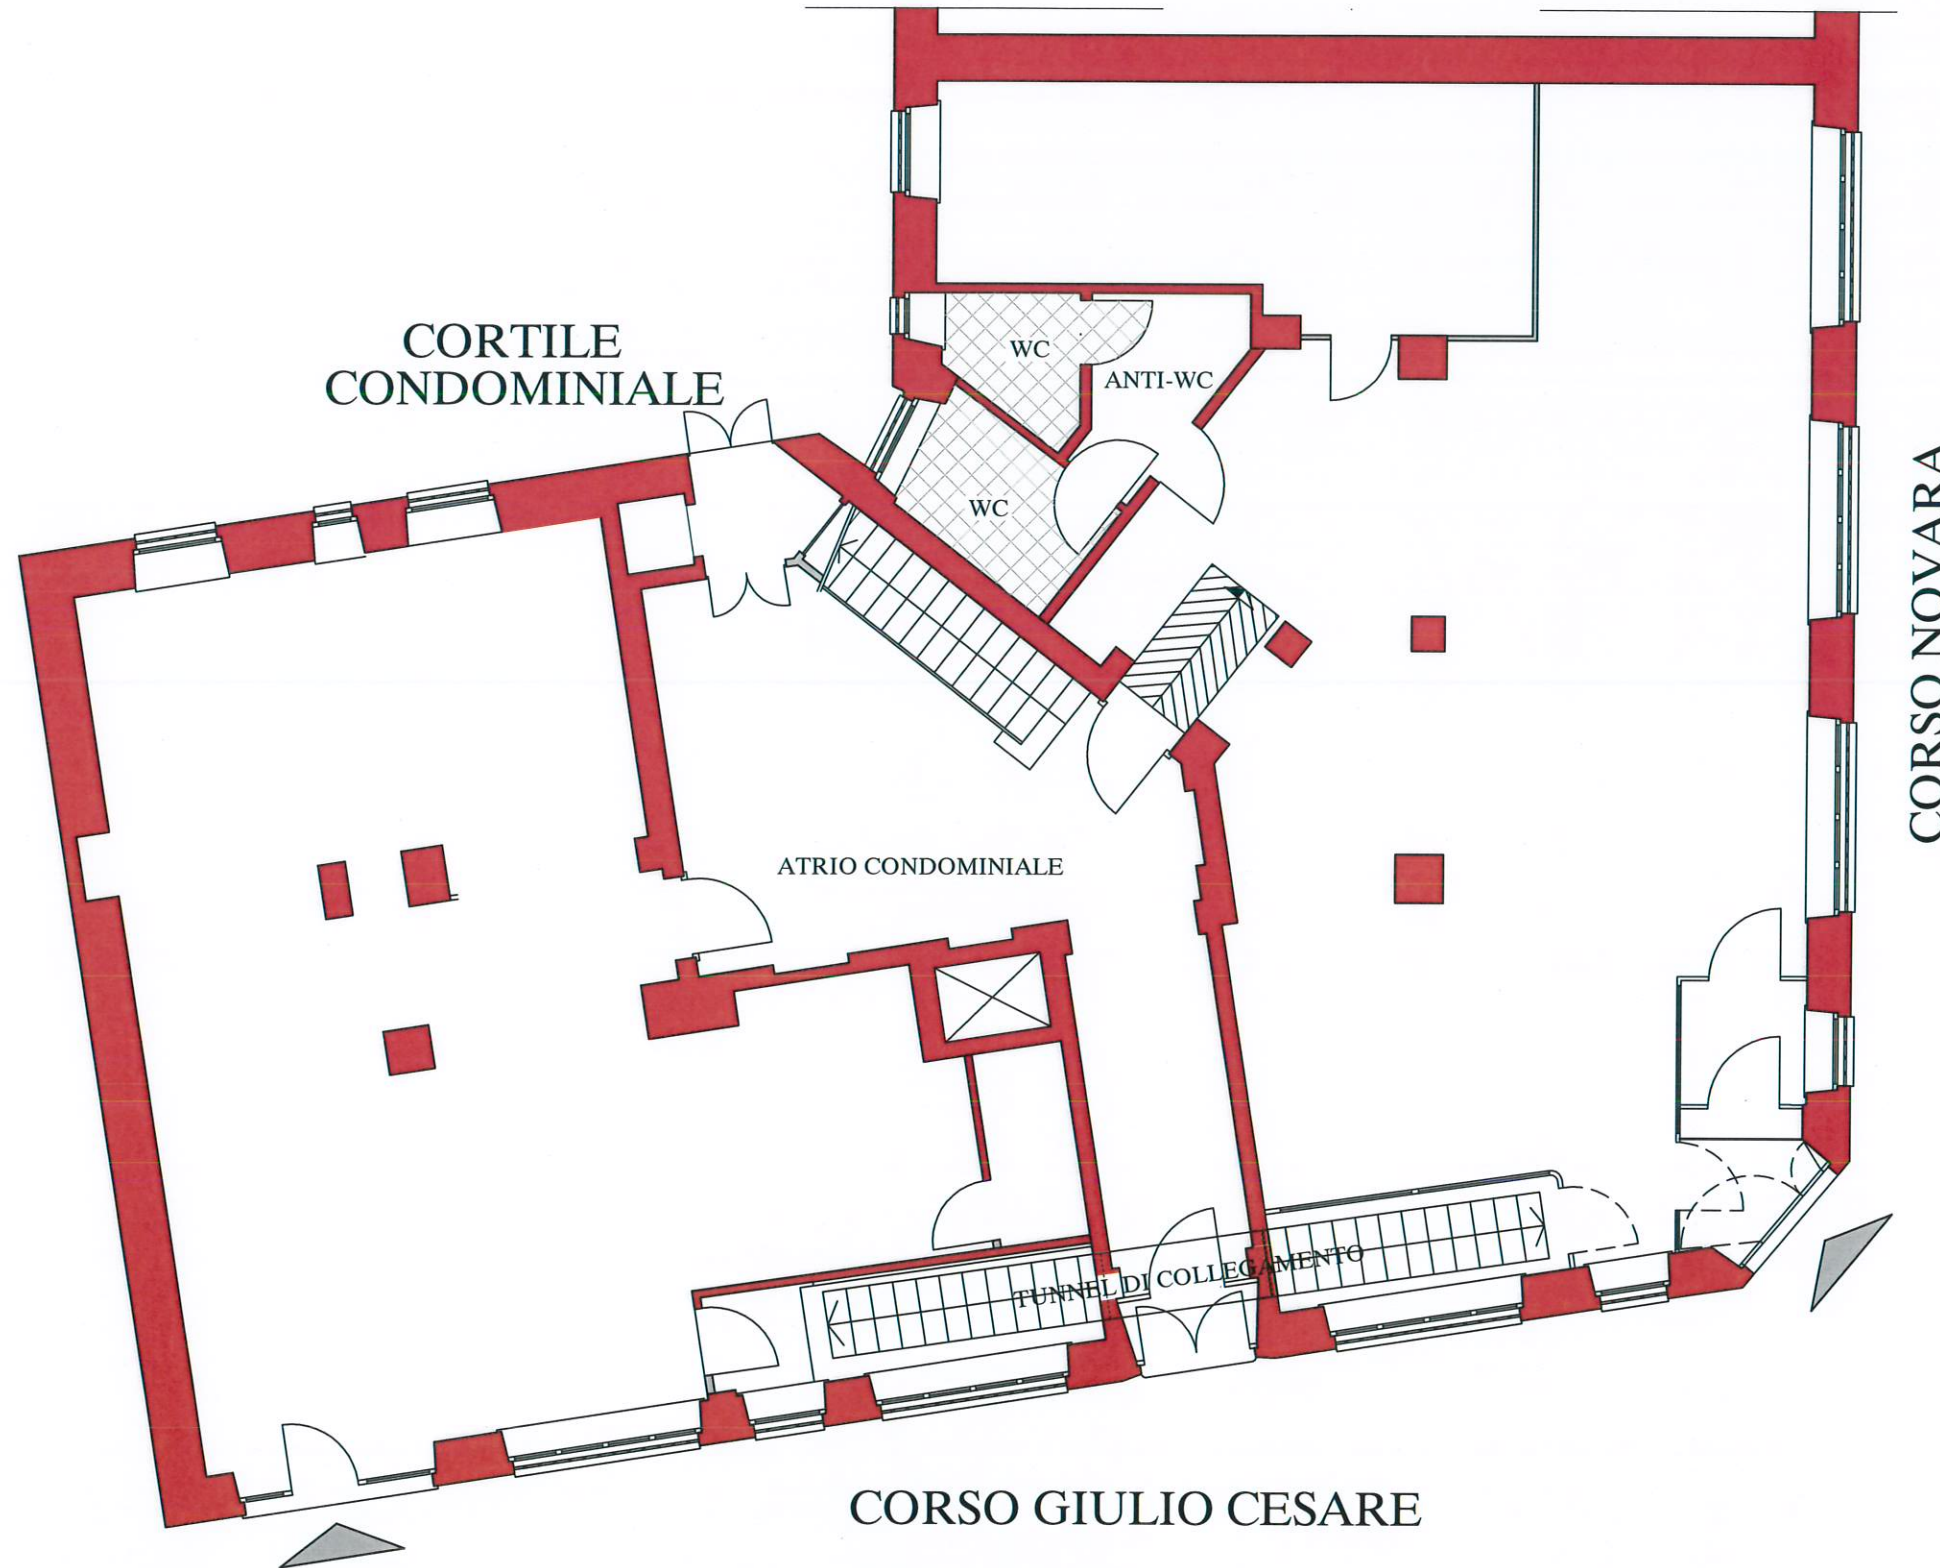

LA PRESENTE PLANIMETRIA E' INDICATIVA E NON COSTITUISCE ELEMENTO CONTRATTUALE