


VIA PALLADIO, 6 - TORINO -  
PIANTA PIANO TERRENO/PRIMO

5 MT.  
1 MT. | 2 MT. | 3 MT. | 4 MT. | 5 MT.

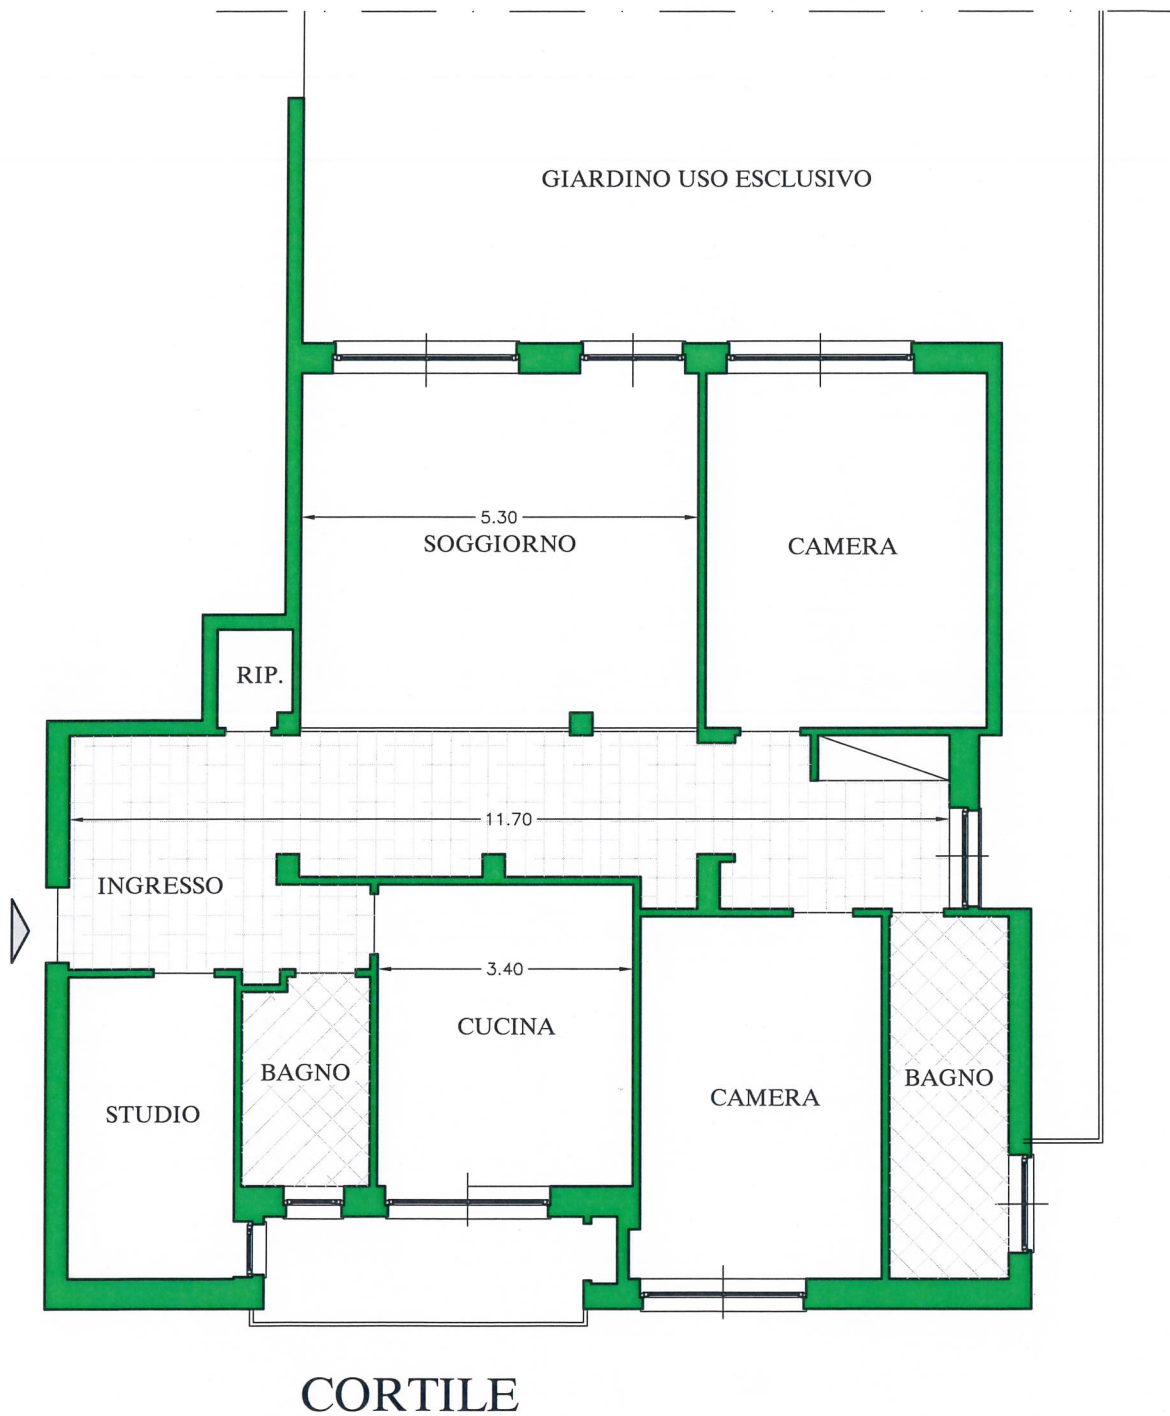

LA PRESENTE PLANIMETRIA E' INDICATIVA E NON COSTITUISCE ELEMENTO CONTRATTUALE