




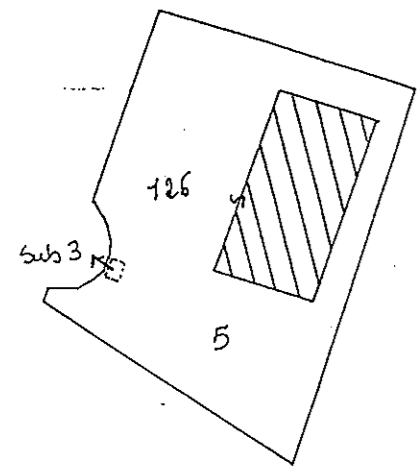

Planimetria di u.i.u. in Comune di CASTELLETO M.TO via REG. FONTANONE civ.

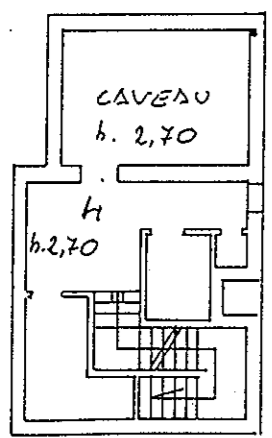

COMUNE CASTELLETO M.TO FG. 26
STRALCIO PLANIMETRICO
SCALA 1:2000

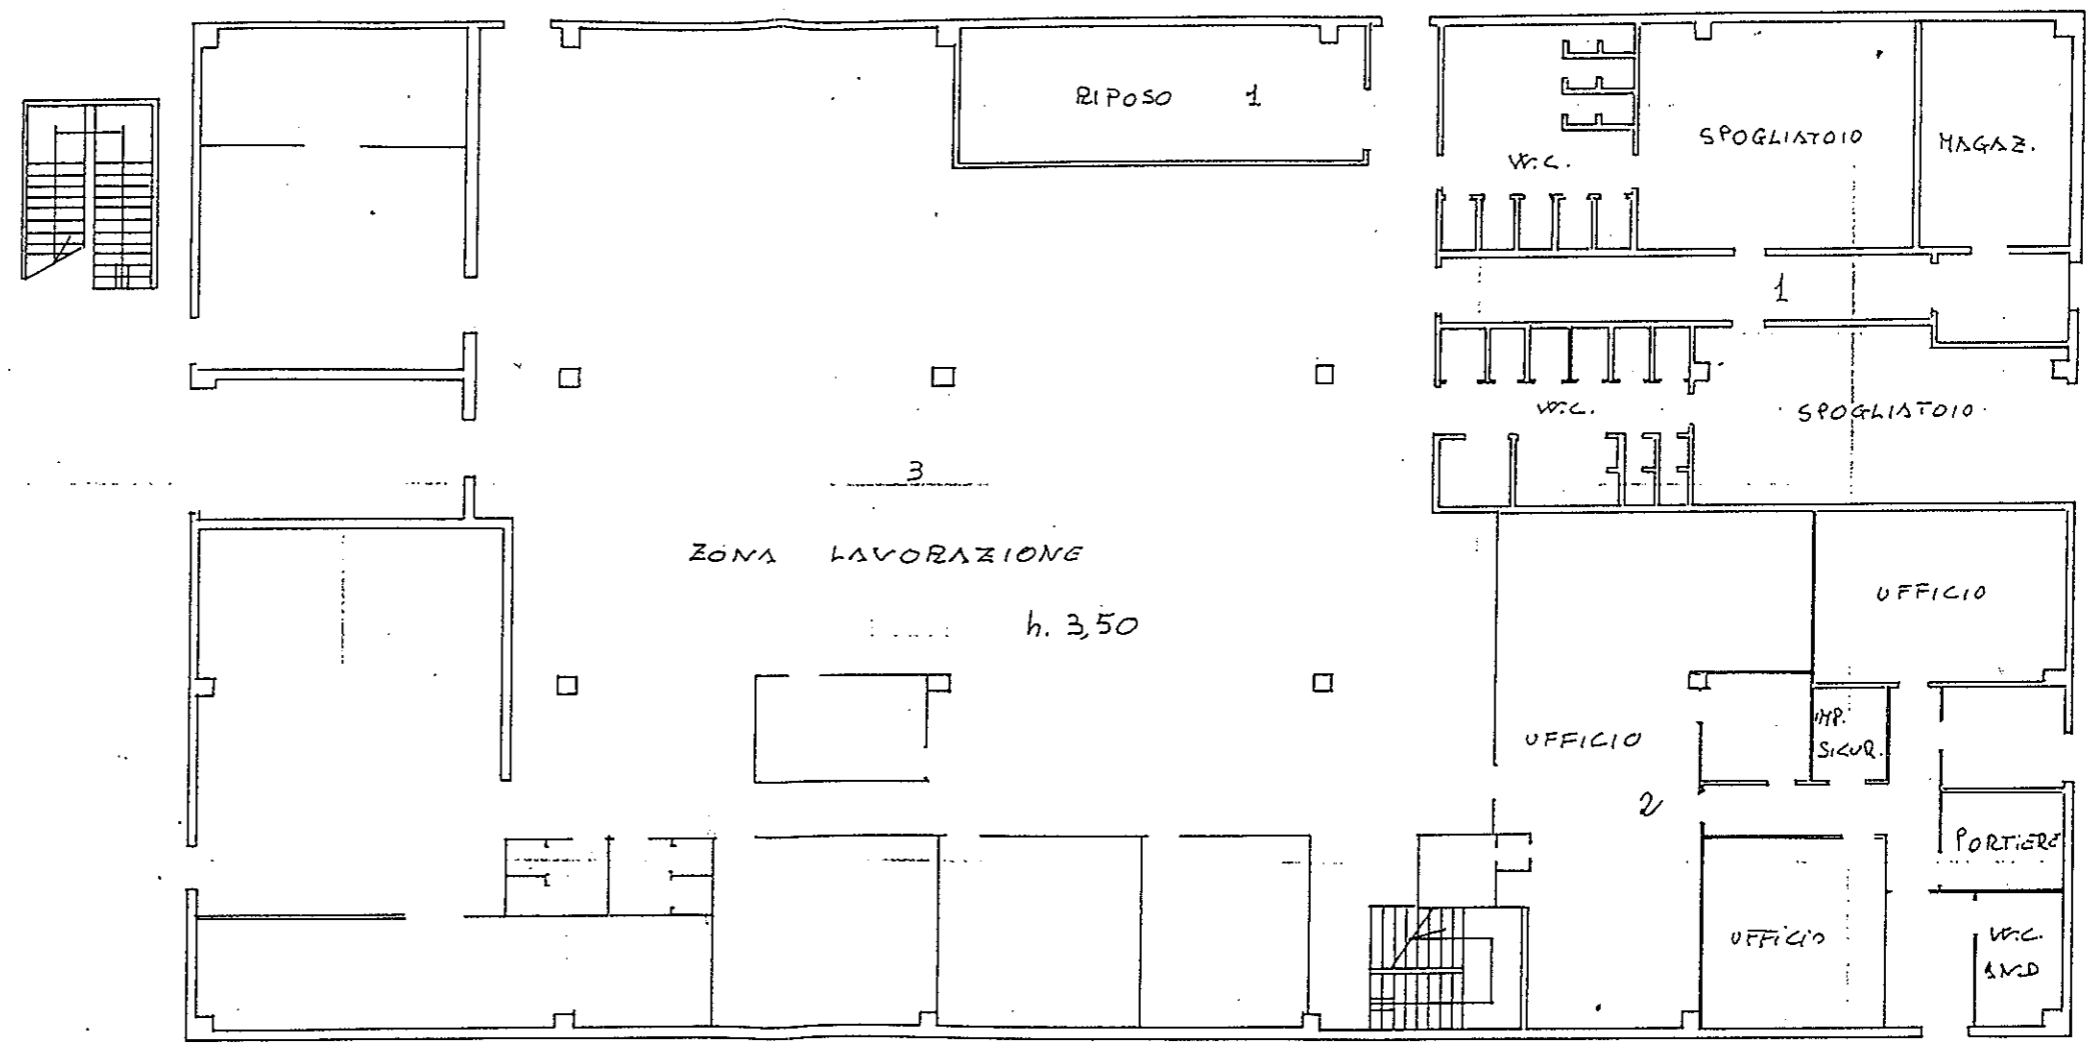


PIANO INTERRATO

PIANO TERZO



ORIENTAMENTO

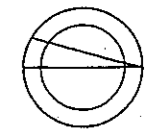

SCALA DI 1: 200

Dichiarazione di N.C. <input checked="" type="checkbox"/>	Denuncia di variazione <input type="checkbox"/>	Compilata dal <u>GEOMETRA</u> (Titolo, cognome e nome) <u>DARINO RENATO</u>	RISERVATO ALL'UFFICIO
Identificativi catastali F. <u>26</u> n. <u>126</u> sub. <u>1</u>		Iscritto all'albo dei <u>GEOMETRI</u> della provincia di <u>ALESSANDRIA</u> n. <u>1701</u> data <u>12.6.01</u> Firma <u>[Signature]</u>	